

Приложение 2
к постановлению администрации
(исполнительно-распорядительный
орган) муниципального района
«Куйбышевский район»
от _____

**ОБЩЕСТВО С ОГРАНИЧЕННОЙ ОТВЕТСТВЕННОСТЬЮ
«КАЛУЖСКИЕ ПРОСТОРЫ»
(ООО «Калужские просторы»)**

ИНН 4027102896; КПП 402701001 248000, г. Калуга, ул. Кирова, д.29, офис 326
Тел/факс: (4842) 50-68-13, тел. (920)8808810
E-mail: kaluga-prostori@mail.ru

ДОКУМЕНТАЦИЯ ПО ПЛАНИРОВКЕ ТЕРРИТОРИИ

**ПРОЕКТ МЕЖЕВАНИЯ ТЕРРИТОРИИ
ДЛЯ РАЗМЕЩЕНИЯ ЛИНЕЙНОГО ОБЪЕКТА**

**«Строительство канализационных сетей п. Бетлица Куйбышевского района
Калужской области. Четвертый этап»**

ОСНОВНАЯ ЧАСТЬ

1-24-67-ДПТ

Том 3

Заказчик – Администрация (исполнительно-распорядительный орган) муниципального района «Куйбышевский район»

**Генеральный директор
ООО «Калужские просторы»**

И. А. Степкин

Изм.	№ док.	Подп.	Дата



г.Калуга
2025 г.

Взам. инв. №	
Подпись и дата	
Инв. № подл.	

Основная часть проекта межевания территории включает в себя:

Раздел 1	«Проект межевания территории. Графическая часть».
Раздел 2	«Проект межевания территории. Текстовая часть».



Инов. № подл.	Подпись и дата	Взам. инв. №

Раздел 1

«Проект межевания территории. Графическая часть».

Инв. № подл.	Подпись и дата	Взам. инв. №

Инв. № подл. Подпись и дата

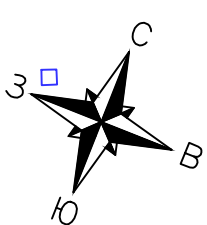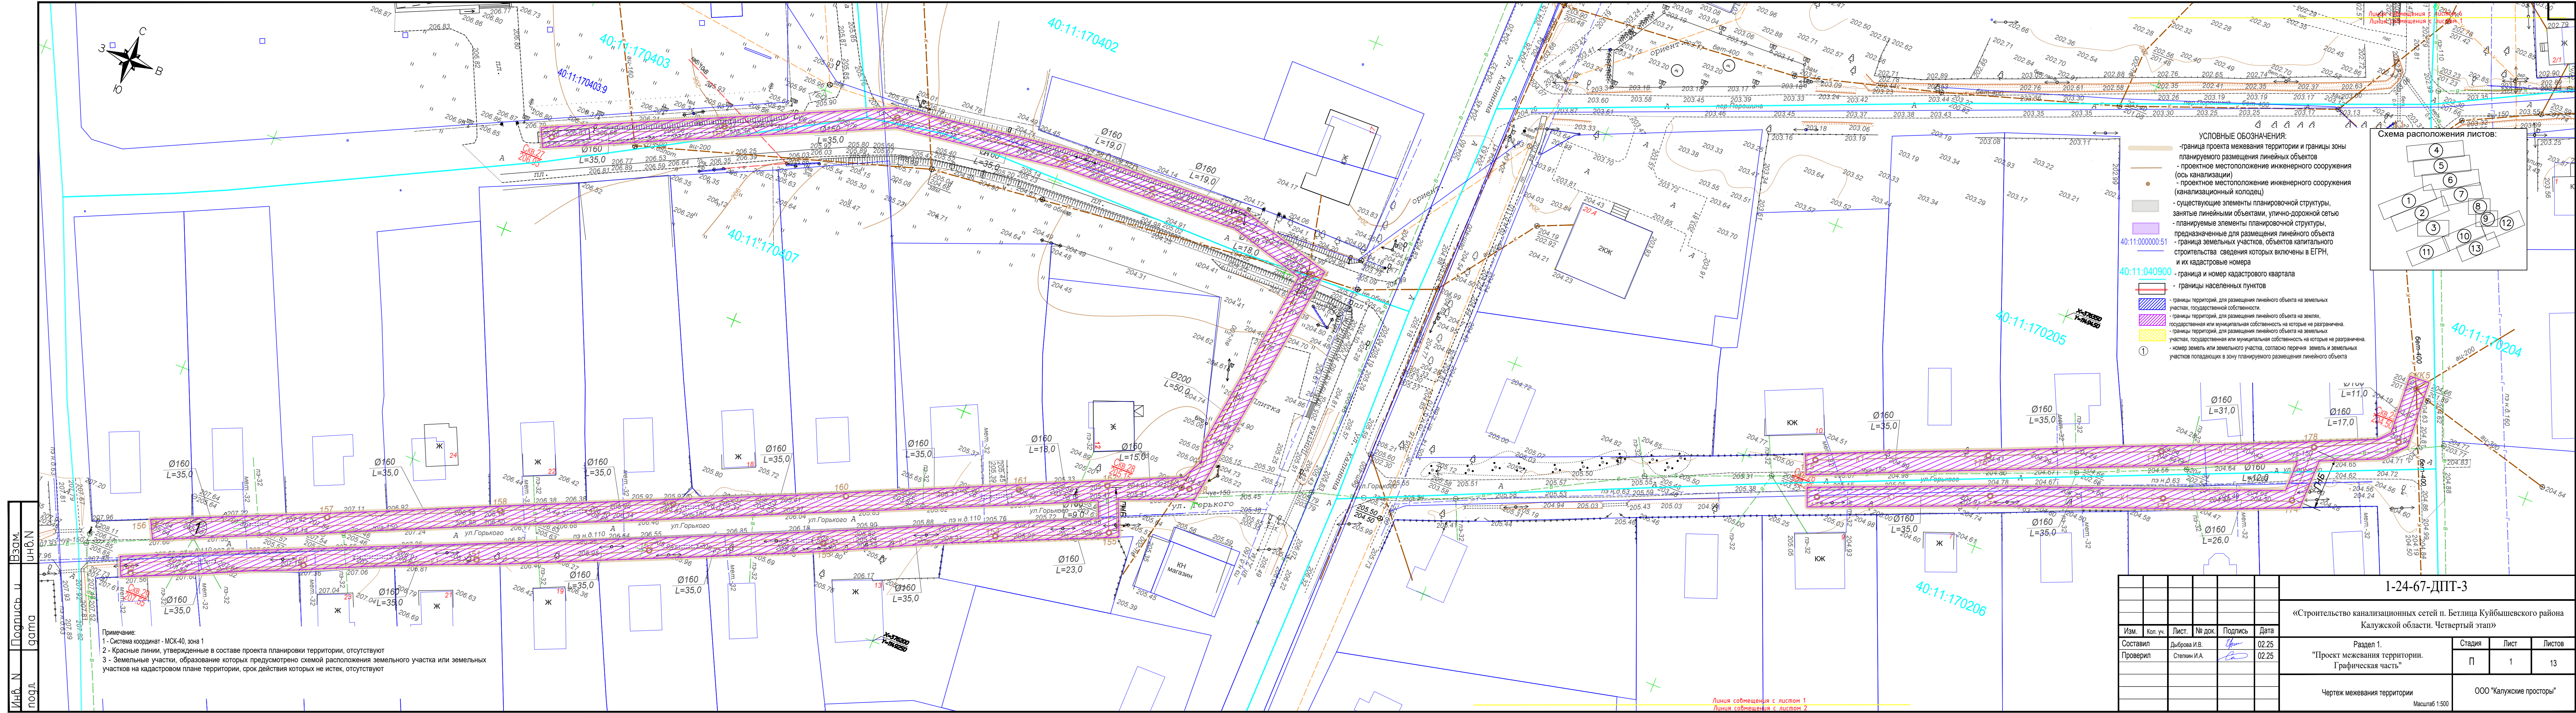

Примечание:
1 - Система координат - МСК-40, зона 1
2 - Красные линии, утвержденные в составе проекта планировки территории, отсутствуют
3 - Земельные участки, образование которых предусмотрено схемой расположения земельного участка или земельных участков на кадастровом плане территории, срок действия которых не истек, отсутствуют

Взам. инв.№
подл.
Инв.№
подл.

Подпись и дата
подл.

ЗЮК интернат

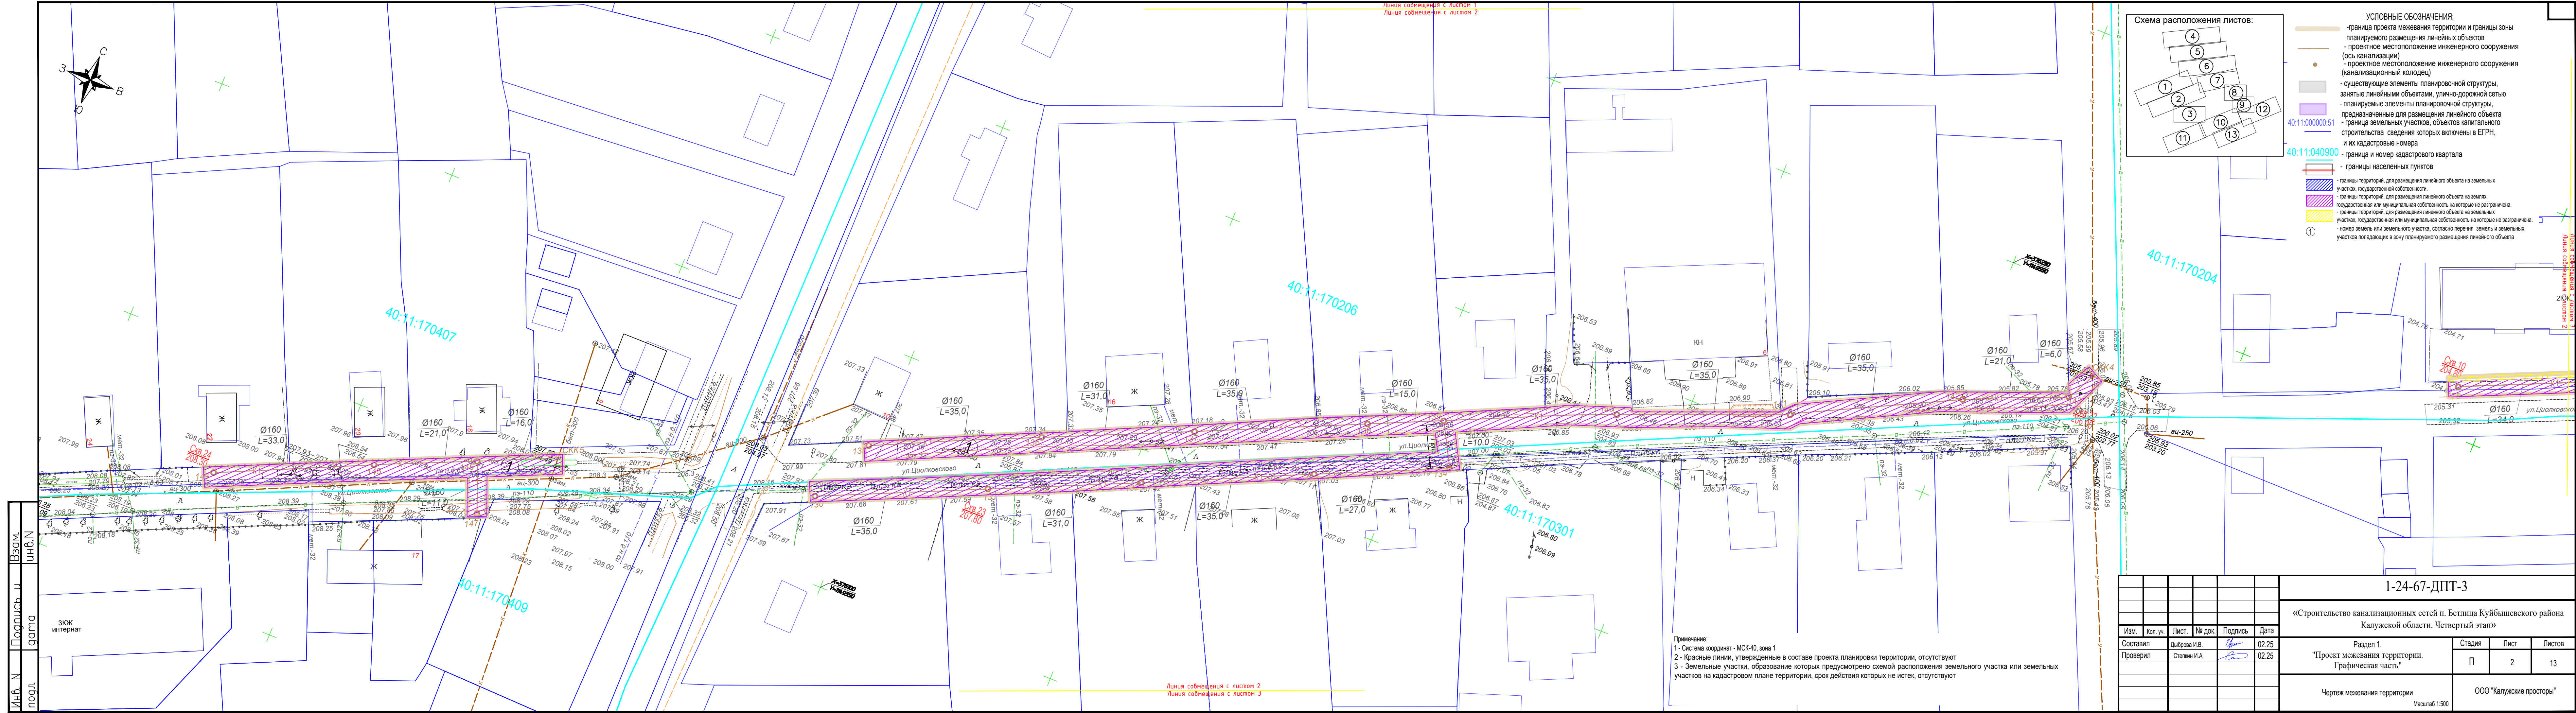



Схема расположения листов:


УСЛОВНЫЕ ОБОЗНАЧЕНИЯ:

- граница проекта межевания территории и границы зоны планируемого размещения линейных объектов
- проектное местоположение инженерного сооружения (ось канализации)
- проектное местоположение инженерного сооружения (канализационный колодец)
- существующие элементы планировочной структуры, занятые линейными объектами, улично-дорожной сетью
- планируемые элементы планировочной структуры, предназначенные для размещения линейного объекта
- граница земельных участков, объектов капитального строительства сведения которых включены в ЕГРН, и их кадастровые номера
- границы населенных пунктов
- границы территорий, для размещения линейного объекта на земельных участках, государственной собственности.
- границы территорий, для размещения линейного объекта на землях, государственная или муниципальная собственность на которые не разграничена.
- границы территорий, для размещения линейного объекта на земельных участках, государственная или муниципальная собственность на которые не разграничена.
- номер земель или земельного участка, согласно перечня земель и земельных участков попадающих в зону планируемого размещения линейного объекта

Примечание:
1 - Система координат - МСК-40, зона 1
2 - Красные линии, утвержденные в составе проекта планировки территории, отсутствуют
3 - Земельные участки, образование которых предусмотрено схемой расположения земельного участка или земельных участков на кадастровом плане территории, срок действия которых не истек, отсутствуют

						1-24-67-ДПТ-3			
						«Строительство канализационных сетей п. Бетлица Куйбышевского района Калужской области. Четвертый этап»			
Изм.	Кол. уч.	Лист.	№ док.	Подпись	Дата				
Составил		Дыброва И.В.			02.25	Раздел 1.			Стадия
Проверил		Степин И.А.			02.25	"Проект межевания территории. Графическая часть"			Лист
									Листов
						П			2
									13
						Чертеж межевания территории			ООО "Калужские просторы"
						Масштаб 1:500			

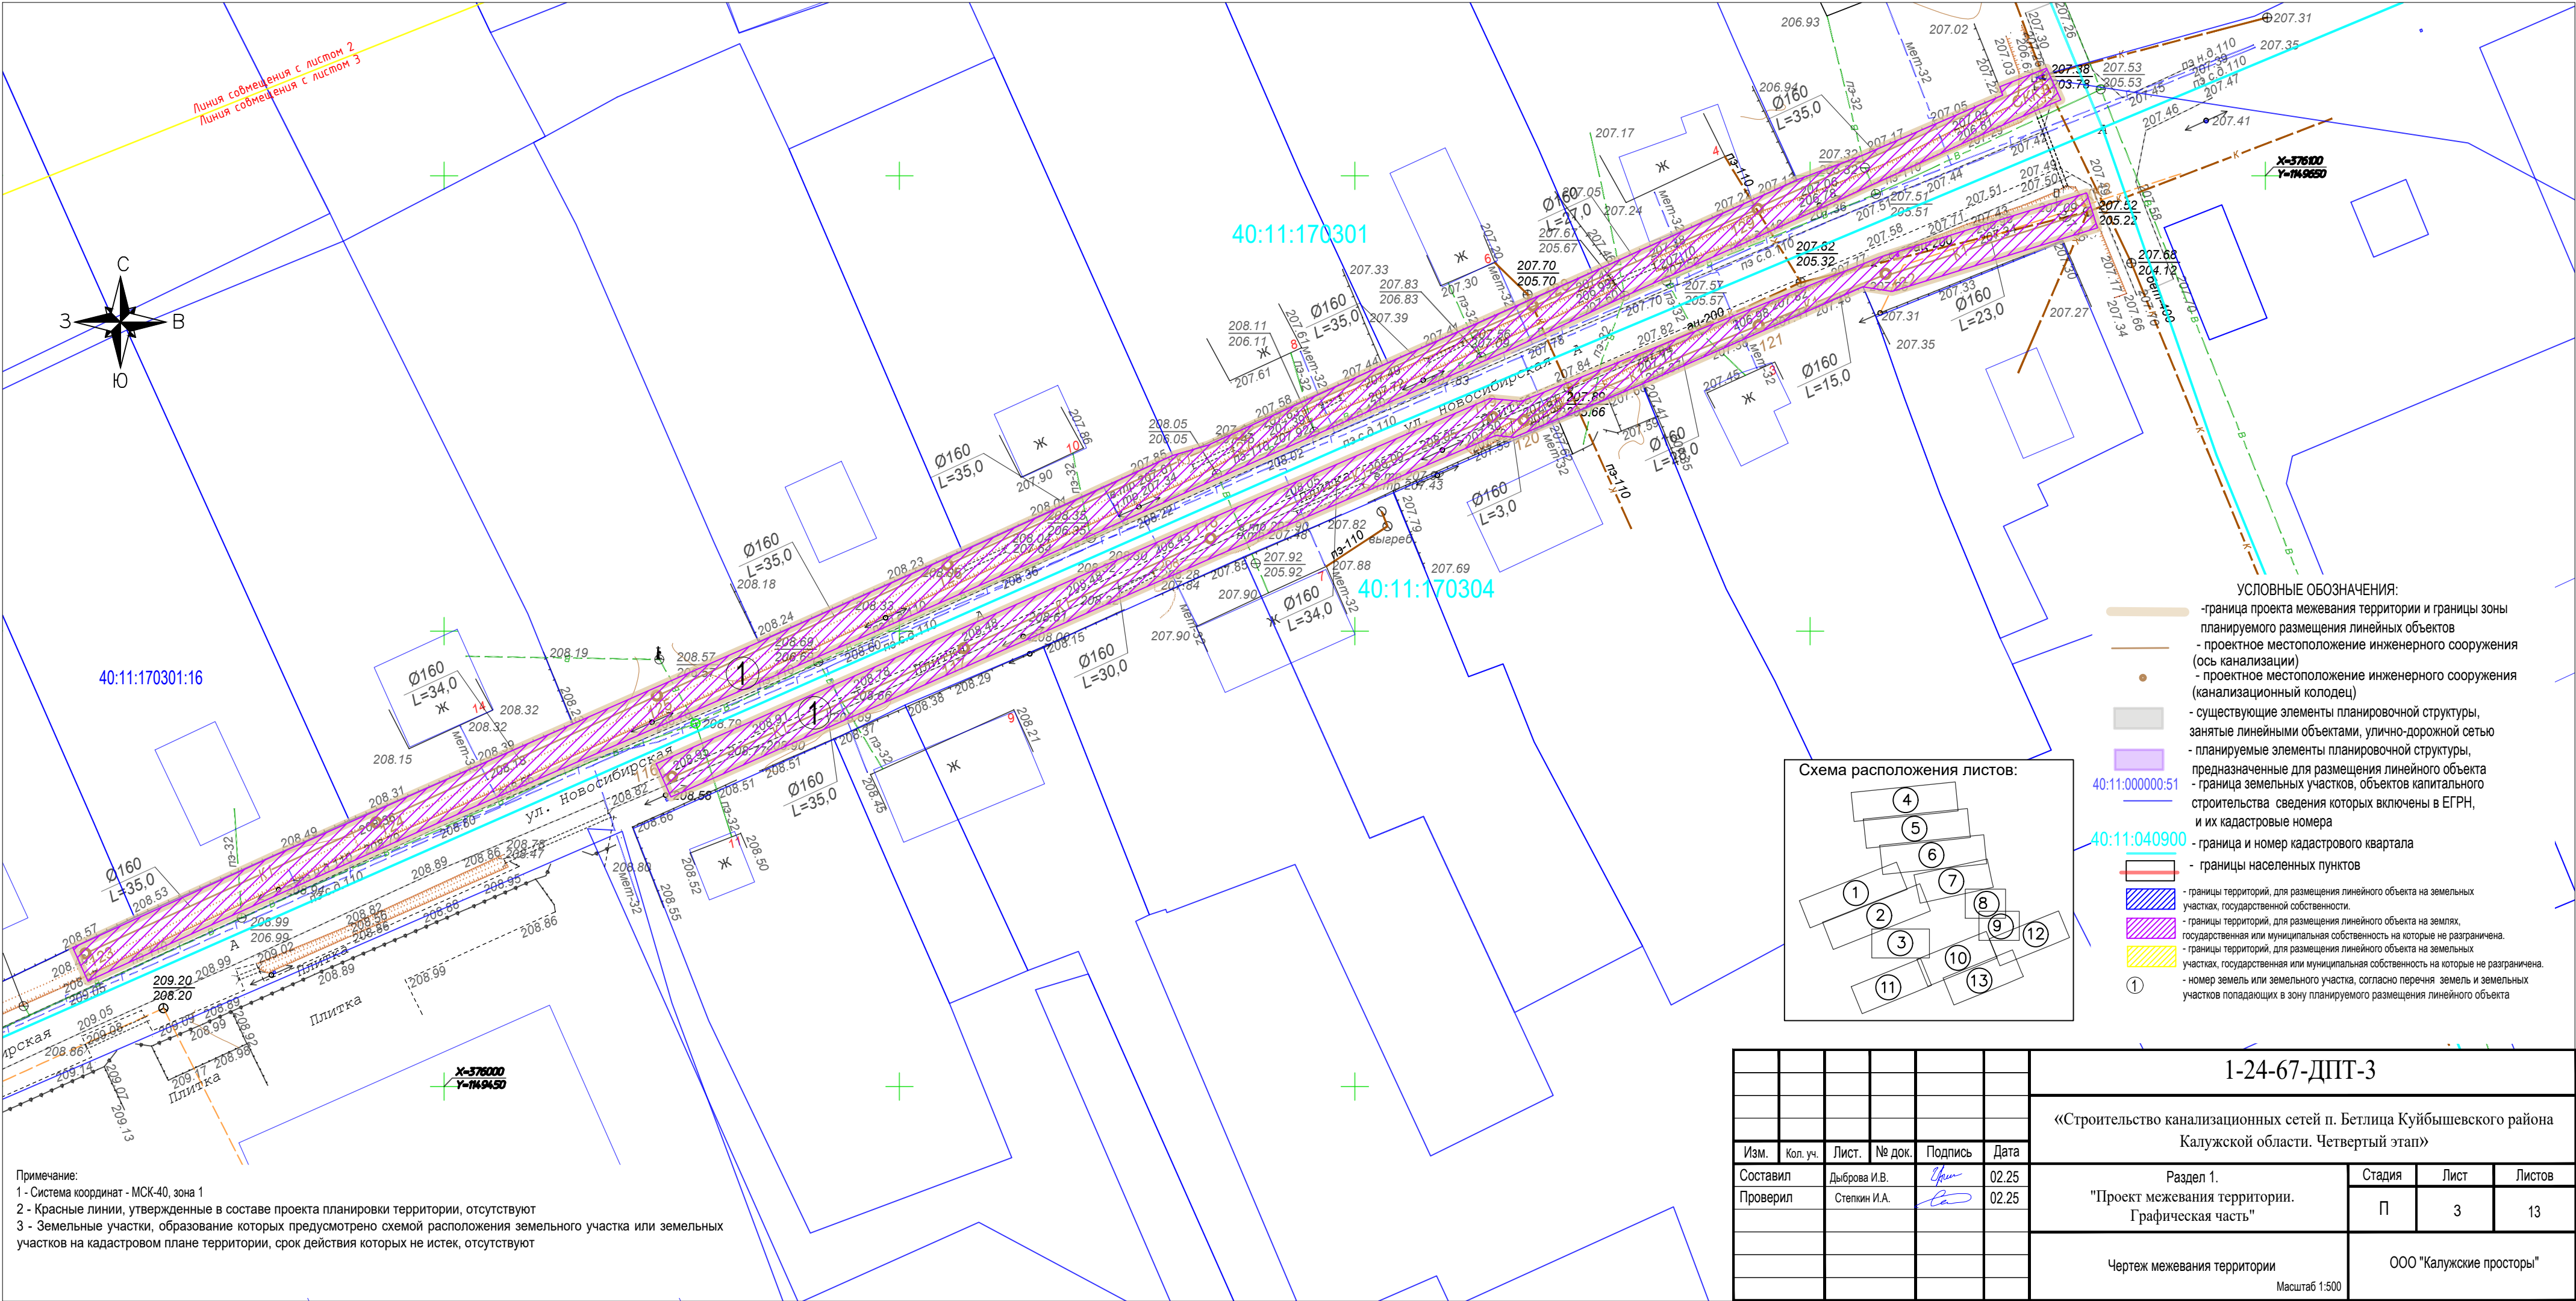

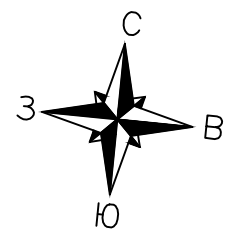



Примечание:
1 - Система координат - МСК-40, зона 1
2 - Красные линии, утвержденные в составе проекта планировки территории, отсутствуют
3 - Земельные участки, образование которых предусмотрено схемой расположения земельного участка или земельных участков на кадастровом плане территории, срок действия которых не истек, отсутствуют

- УСЛОВНЫЕ ОБОЗНАЧЕНИЯ:
- граница проекта межевания территории и границы зоны планируемого размещения линейных объектов
 - проектное местоположение инженерного сооружения (ос канализации)
 - проектное местоположение инженерного сооружения (канализационный колодец)
 - существующие элементы планировочной структуры, занятые линейными объектами, улично-дорожной сетью
 - планируемые элементы планировочной структуры, предназначенные для размещения линейного объекта
 - граница земельных участков, объектов капитального строительства сведения которых включены в ЕГРН, и их кадастровые номера
 - граница и номер кадастрового квартала
 - границы населенных пунктов
 - границы территорий, для размещения линейного объекта на земельных участках, государственной собственности.
 - границы территорий, для размещения линейного объекта на землях, государственная или муниципальная собственность на которые не разграничена.
 - границы территорий, для размещения линейного объекта на землях, государственная или муниципальная собственность на которые не разграничена.
 - номер земель или земельного участка, согласно перечня земель и земельных участков попадающих в зону планируемого размещения линейного объекта




						1-24-67-ДПТ-3			
						«Строительство канализационных сетей п. Бетлица Куйбышевского района Калужской области. Четвертый этап»			
	Коп. уч.	Лист.	№ док.	Подпись	Дата				
ВИП	Дыброва И.В.				02.25	Раздел 1.		Стадия	Лист
РИП	Степина И.А.				02.25	"Проект межевания территории. Графическая часть"		П	4
									13
						Чертеж межевания территории Масштаб 1:500		ООО "Калужские просторы"	

Инв. N	Подпись и дата	Взам. инв. N
подл.	год	инв. N

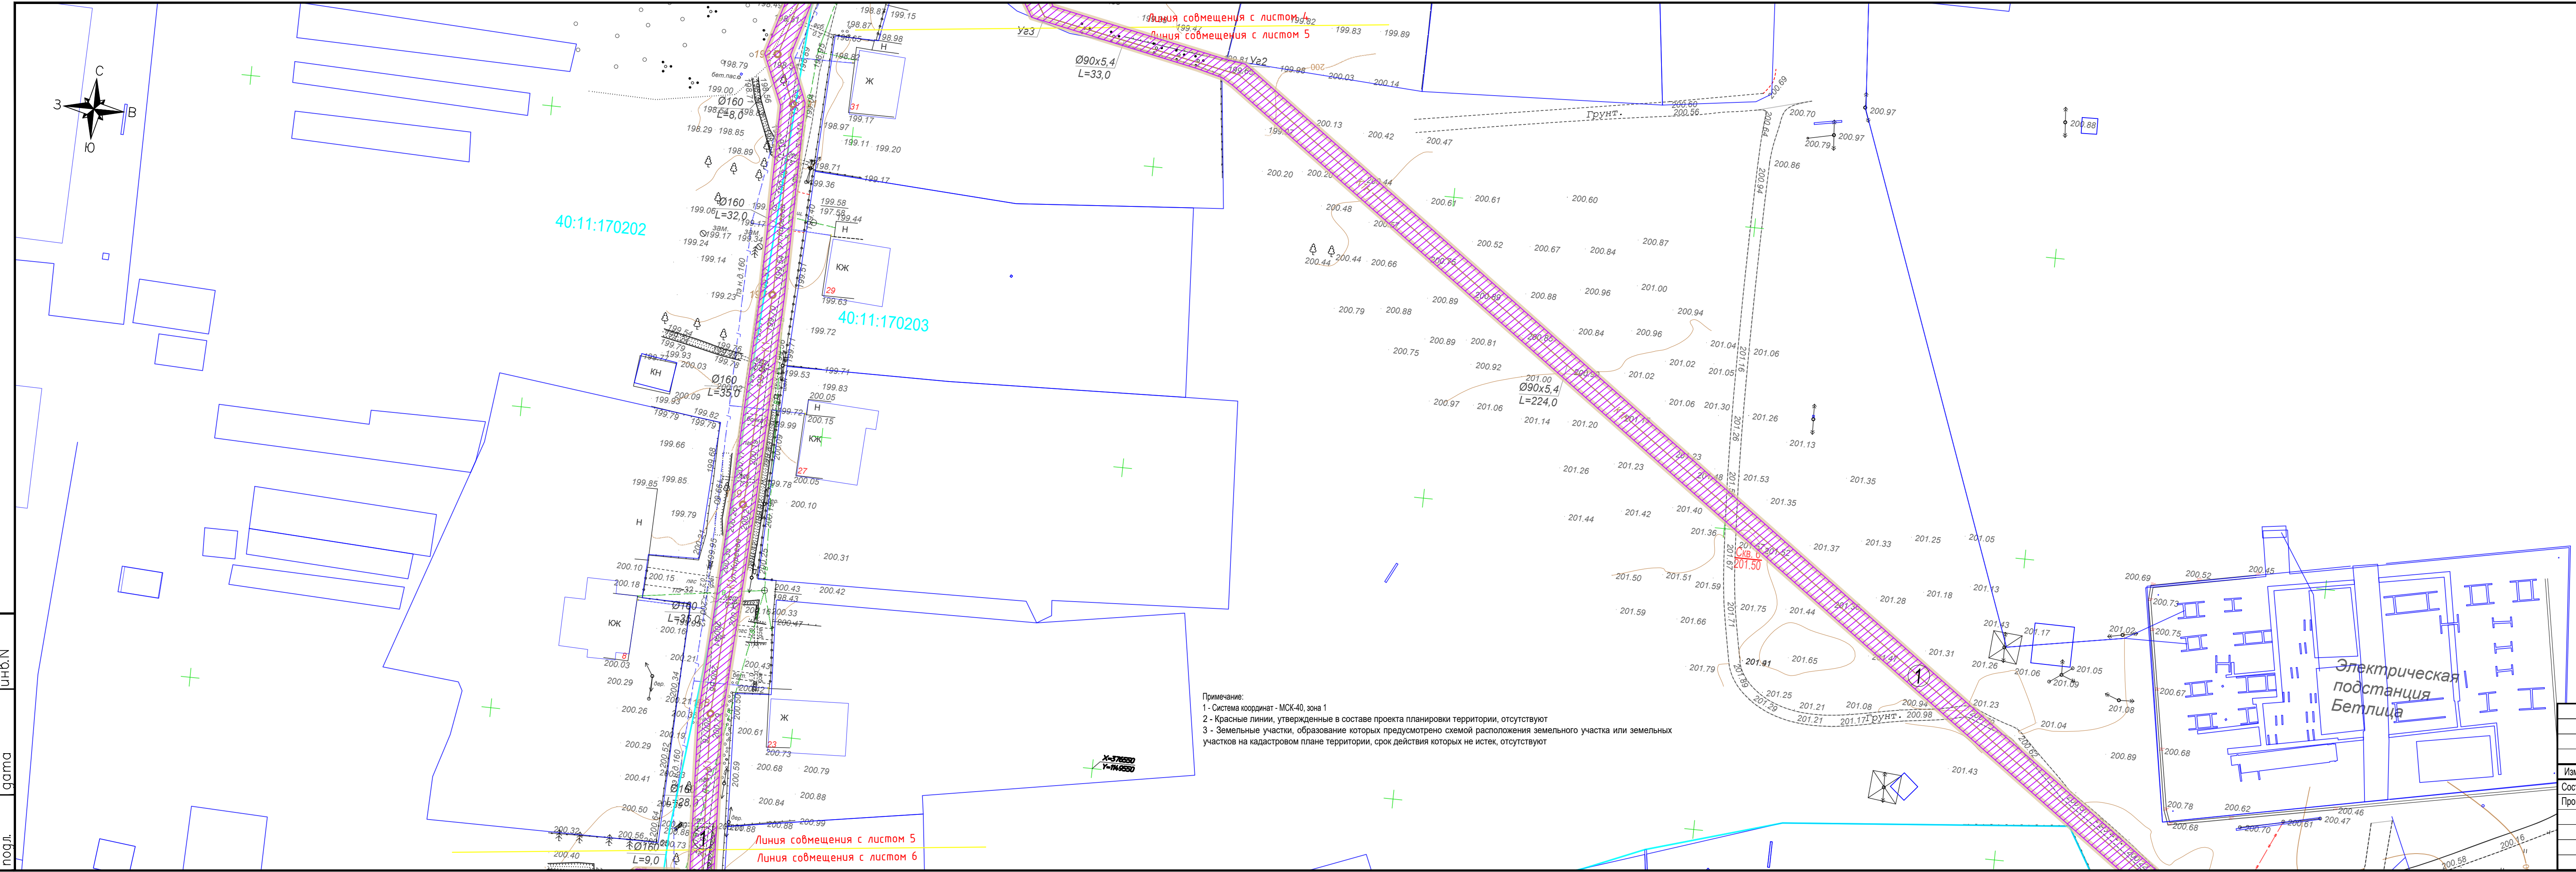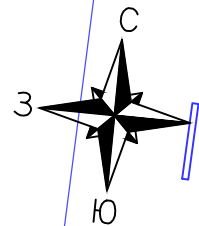

Примечание:
1 - Система координат - МСК-40, зона 1
2 - Красные линии, утвержденные в составе проекта планировки территории, отсутствуют
3 - Земельные участки, образование которых предусмотрено схемой расположения земельного участка или земельных участков на кадастровом плане территории, срок действия которых не истек, отсутствуют

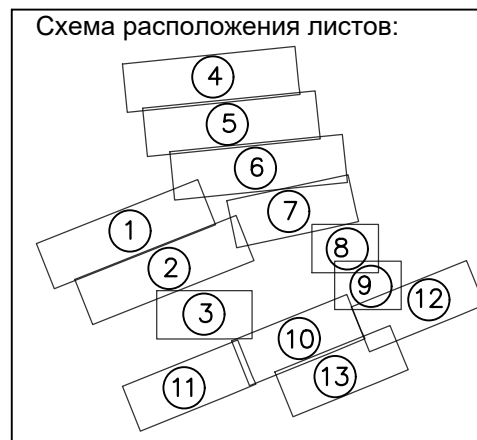


- УСЛОВНЫЕ ОБОЗНАЧЕНИЯ:
- граница проекта межевания территории и границы зоны планируемого размещения линейных объектов
 - проектное местоположение инженерного сооружения (ось канализации)
 - проектное местоположение инженерного сооружения (канализационный колодец)
 - существующие элементы планировочной структуры, занятые линейными объектами, улично-дорожной сетью
 - планируемые элементы планировочной структуры, предназначенные для размещения линейного объекта
 - граница земельных участков, объектов капитального строительства, сведения которых включены в ЕГРН, и их кадастровые номера
 - граница и номер кадастрового квартала
 - границы населенных пунктов
 - границы территорий, для размещения линейного объекта на земельных участках, государственной собственности
 - границы территорий, для размещения линейного объекта на землях, государственная или муниципальная собственность на которые не разграничена
 - границы территорий, для размещения линейного объекта на земельных участках, государственная или муниципальная собственность на которые не разграничена
 - номер земель или земельного участка, согласно перечня земель и земельных участков попадающих в зону планируемого размещения линейного объекта

1-24-67-ДПТ-3					
«Строительство канализационных сетей п. Бетлица Куйбышевского района Калужской области. Четвертый этап»					
Изм.	Коп. уч.	Лист.	№ док.	Подпись	Дата
Составил	Дыброва И.В.	Проверил	Степин И.А.		02.25
Раздел 1.		Стадия	Лист	Листов	
"Проект межевания территории. Графическая часть"		П	5	13	
Чертеж межевания территории		ООО "Калужские просторы"		Масштаб 1:500	

Инв. № подл. Подпись и дата




Взам. инв. № дата

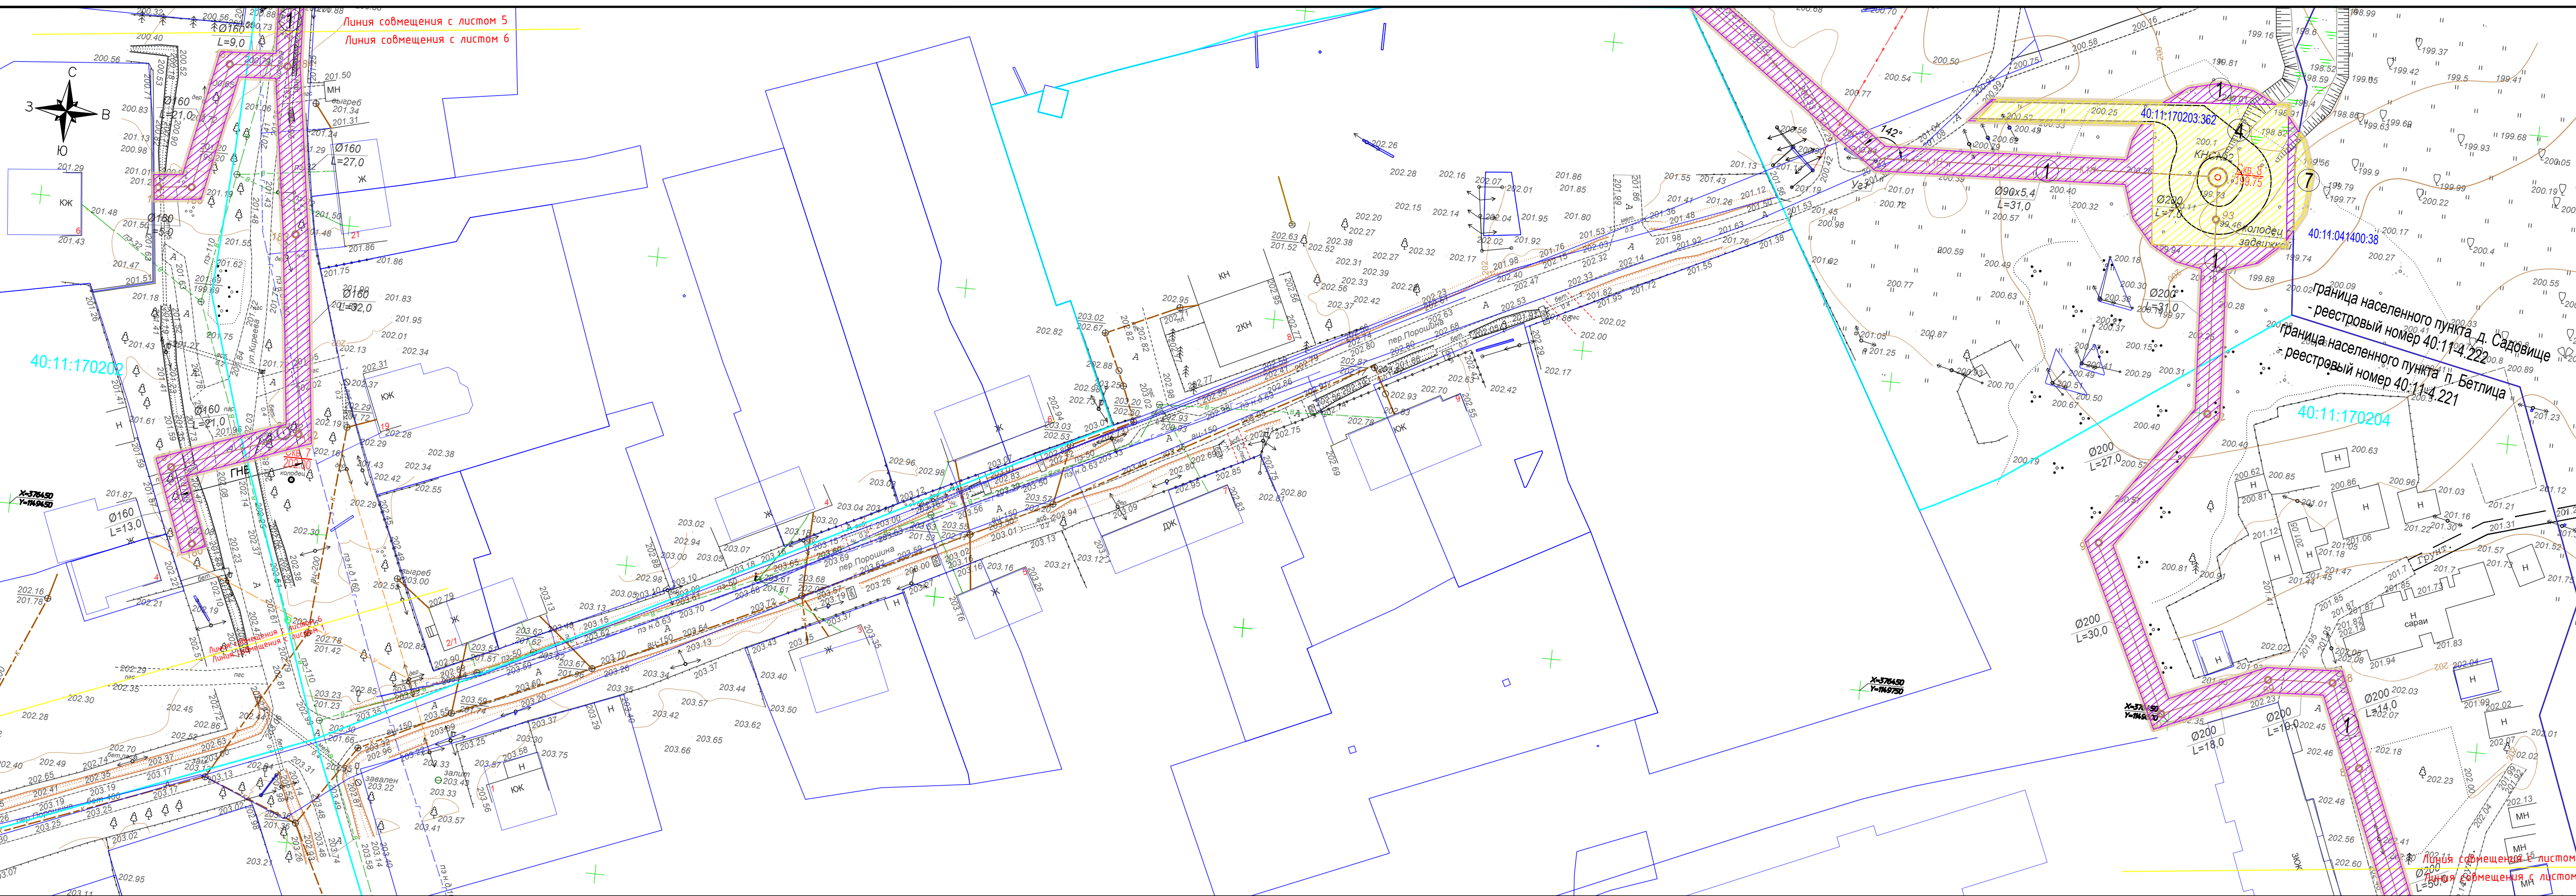

- УСЛОВНЫЕ ОБОЗНАЧЕНИЯ:
- граница проекта межевания территории и границы зоны планируемого размещения линейных объектов
 - проектное местоположение инженерного сооружения (ось канализации)
 - проектное местоположение инженерного сооружения (канализационный колодец)
 - существующие элементы планировочной структуры, занятые линейными объектами, улично-дорожной сетью
 - планируемые элементы планировочной структуры, предназначенные для размещения линейного объекта
 - граница земельных участков, объектов капитального строительства сведения которых включены в ЕГРН, и их кадастровые номера
 - граница и номер кадастрового квартала
 - границы населенных пунктов
 - границы территорий, для размещения линейного объекта на земельных участках, государственной собственности.
 - границы территорий, для размещения линейного объекта на землях, государственная или муниципальная собственность на которые не разграничена.
 - границы территорий, для размещения линейного объекта на земельных участках, государственная или муниципальная собственность на которые не разграничена.
 - номер земель или земельного участка, согласно перечня земель и земельных участков попадающих в зону планируемого размещения линейного объекта

Примечание:
1 - Система координат - МСК-40, зона 1
2 - Красные линии, утвержденные в составе проекта планировки территории, отсутствуют
3 - Земельные участки, образование которых предусмотрено схемой расположения земельного участка или земельных участков на кадастровом плане территории, срок действия которых не истек, отсутствуют



						1-24-67-ДПТ-3				
						«Строительство канализационных сетей п. Бетлица Куйбышевского района Калужской области. Четвертый этап»				
Изм.	Кол. уч.	Лист.	№ док.	Подпись	Дата	Раздел 1.		Стадия	Лист	Листов
Составил	Дыброва И.В.				02.25	"Проект межевания территории. Графическая часть"		П	6	13
Проверил	Степин И.А.				02.25					
						Чертеж межевания территории Масштаб 1:500		ООО "Калужские просторы"		

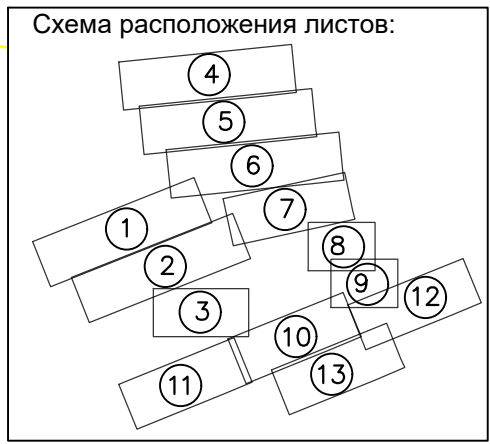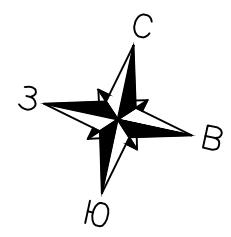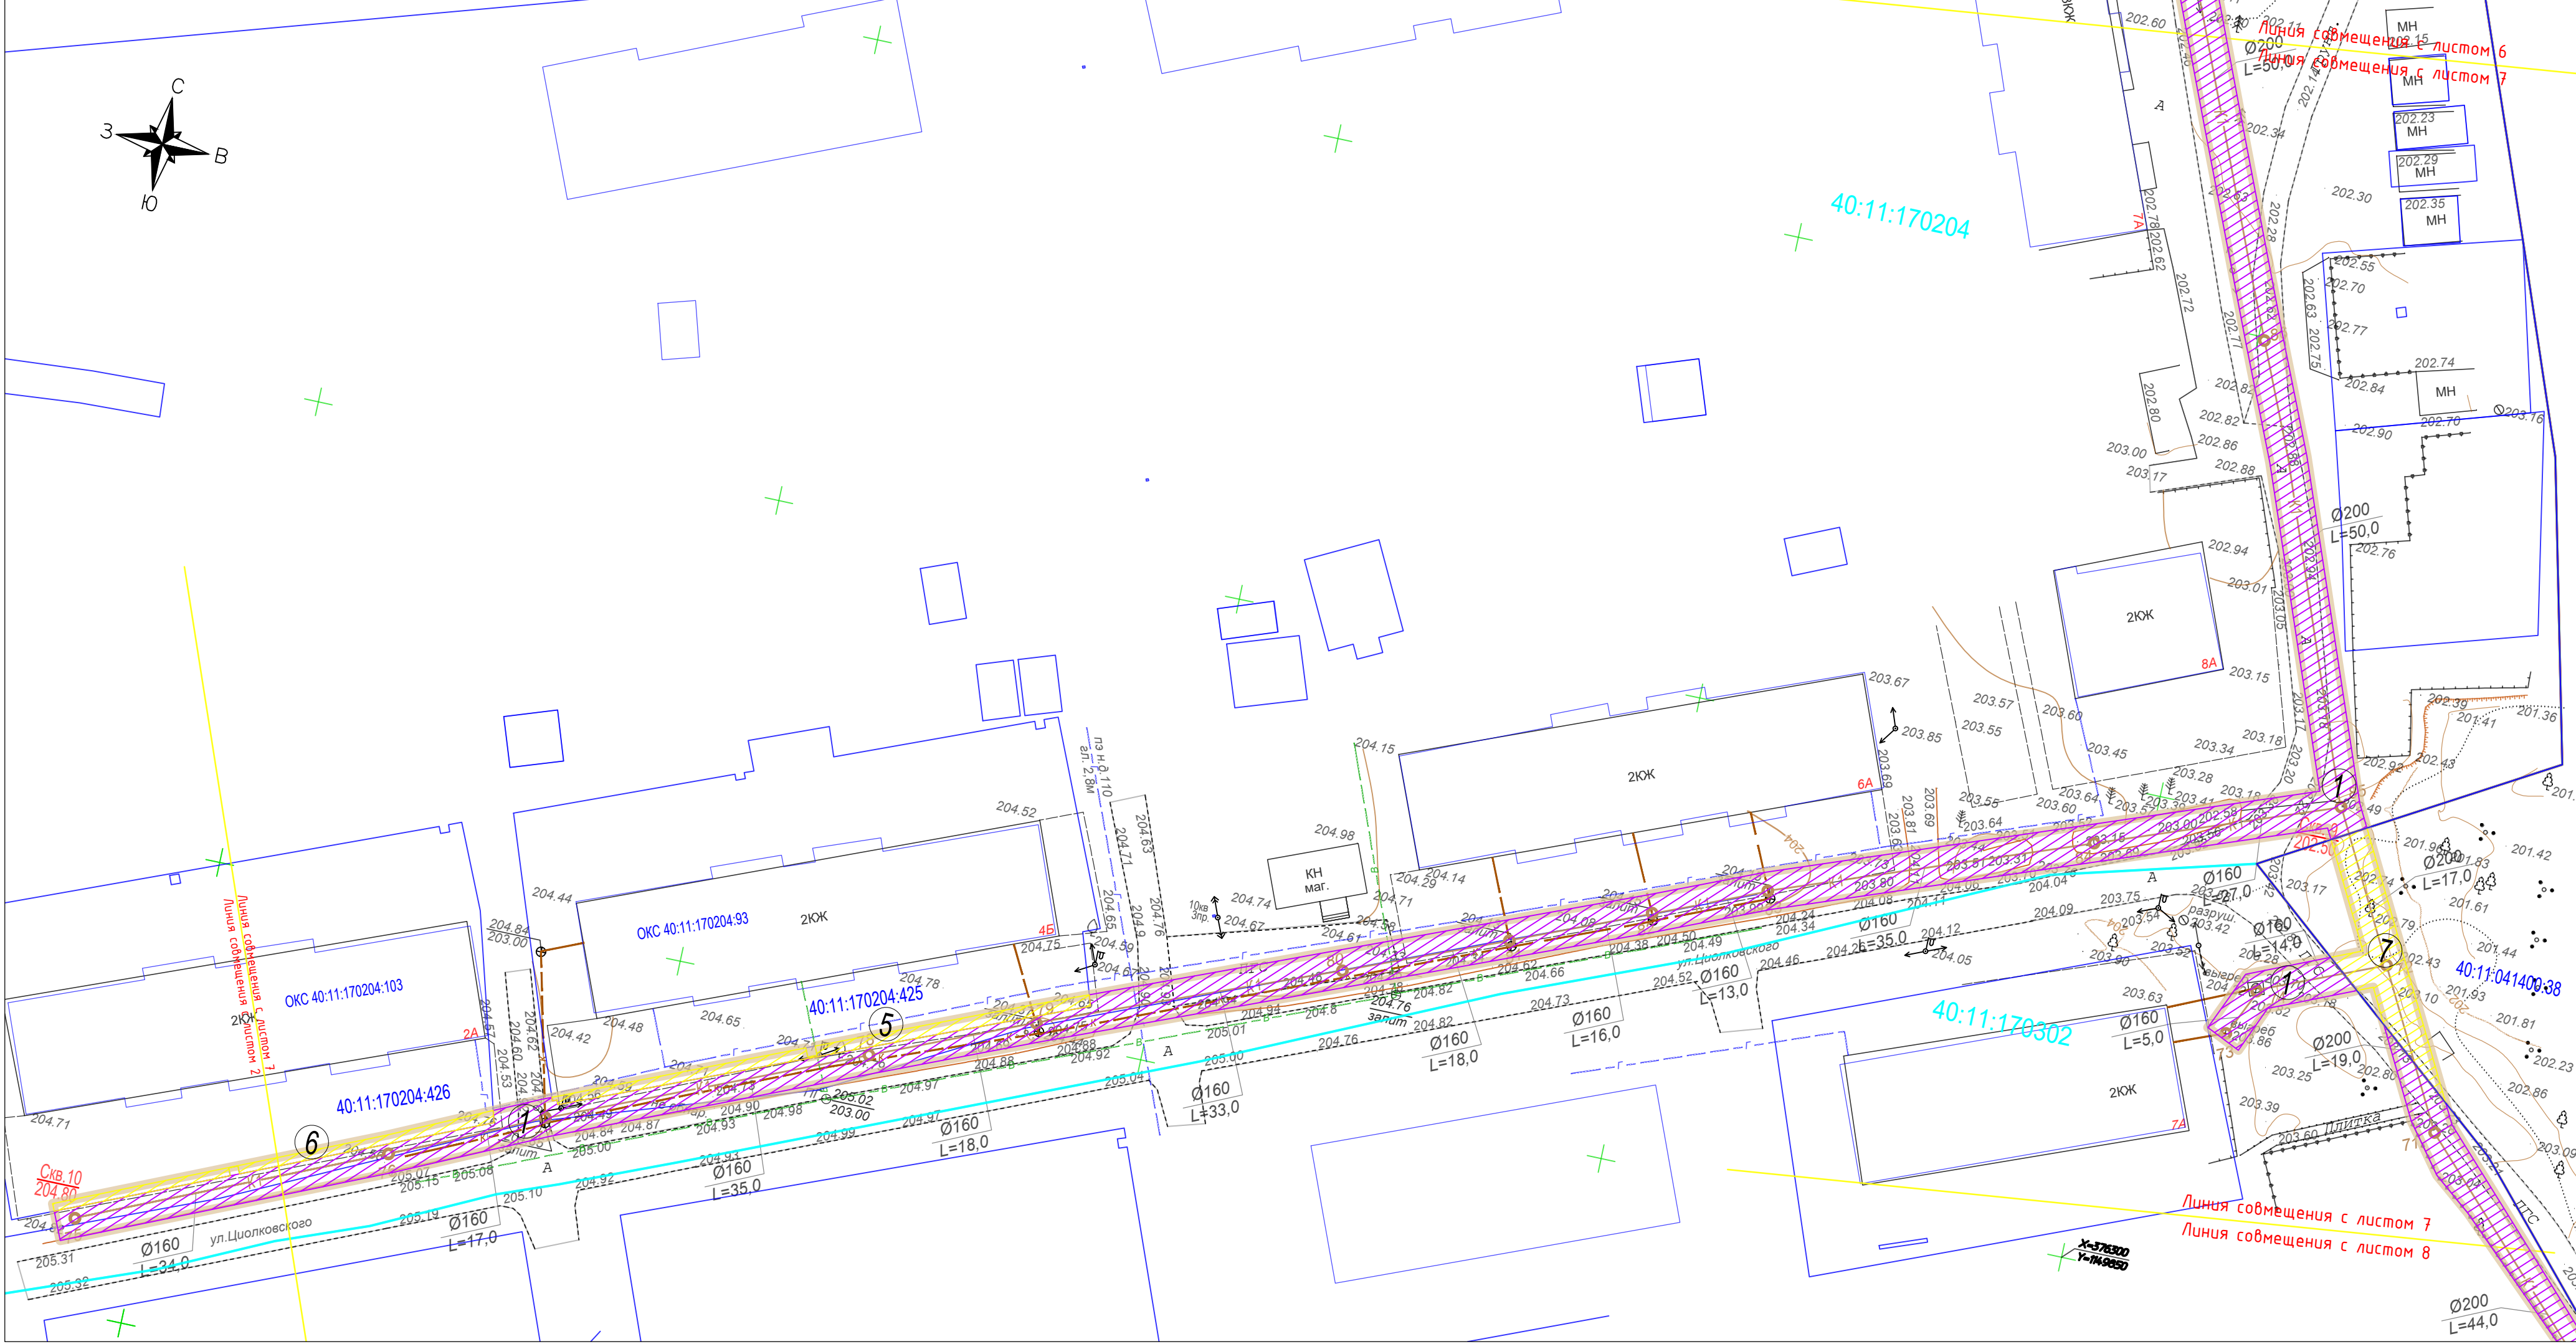

- УСЛОВНЫЕ ОБОЗНАЧЕНИЯ:
- граница проекта межевания территории и границы зоны планируемого размещения линейных объектов
 - проектное местоположение инженерного сооружения (ось канализации)
 - проектное местоположение инженерного сооружения (канализационный колодец)
 - существующие элементы планировочной структуры, занятые линейными объектами, улично-дорожной сетью
 - планируемые элементы планировочной структуры, предназначенные для размещения линейного объекта
 - граница земельных участков, объектов капитального строительства сведения которых включены в ЕГРН, и их кадастровые номера
 - граница и номер кадастрового квартала
 - границы населенных пунктов
 - границы территорий, для размещения линейного объекта на земельных участках, государственной собственности.
 - границы территорий, для размещения линейного объекта на землях, государственная или муниципальная собственность на которые не разграничена.
 - границы территорий, для размещения линейного объекта на земельных участках, государственная или муниципальная собственность на которые не разграничена.
 - номер земель или земельного участка, согласно перечня земель и земельных участков попадающих в зону планируемого размещения линейного объекта

Примечание:
1 - Система координат - МСК-40, зона 1
2 - Красные линии, утвержденные в составе проекта планировки территории, отсутствуют
3 - Земельные участки, образование которых предусмотрено схемой расположения земельного участка или земельных участков на кадастровом плане территории, срок действия которых не истек, отсутствуют



						1-24-67-ДПТ-3			
						«Строительство канализационных сетей п. Бетлица Куйбышевского района Калужской области. Четвертый этап»			
Изм.	Кол. уч.	Лист.	№ док.	Подпись	Дата				
Составил		Дыброва И.В.			02.25	Раздел 1.		Стадия	Лист
Проверил		Степанин И.А.			02.25	"Проект межевания территории. Графическая часть"		П	7
								Листов	13
						Чертеж межевания территории		ООО "Калужские просторы"	
						Масштаб 1:500			

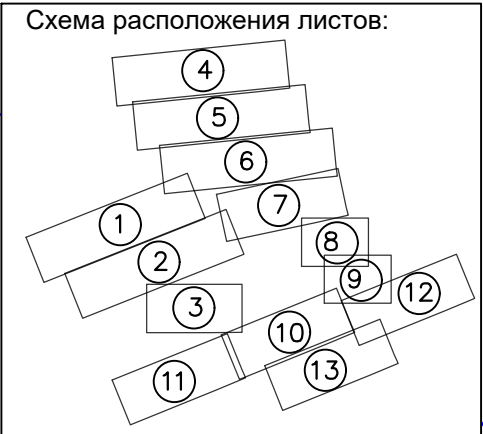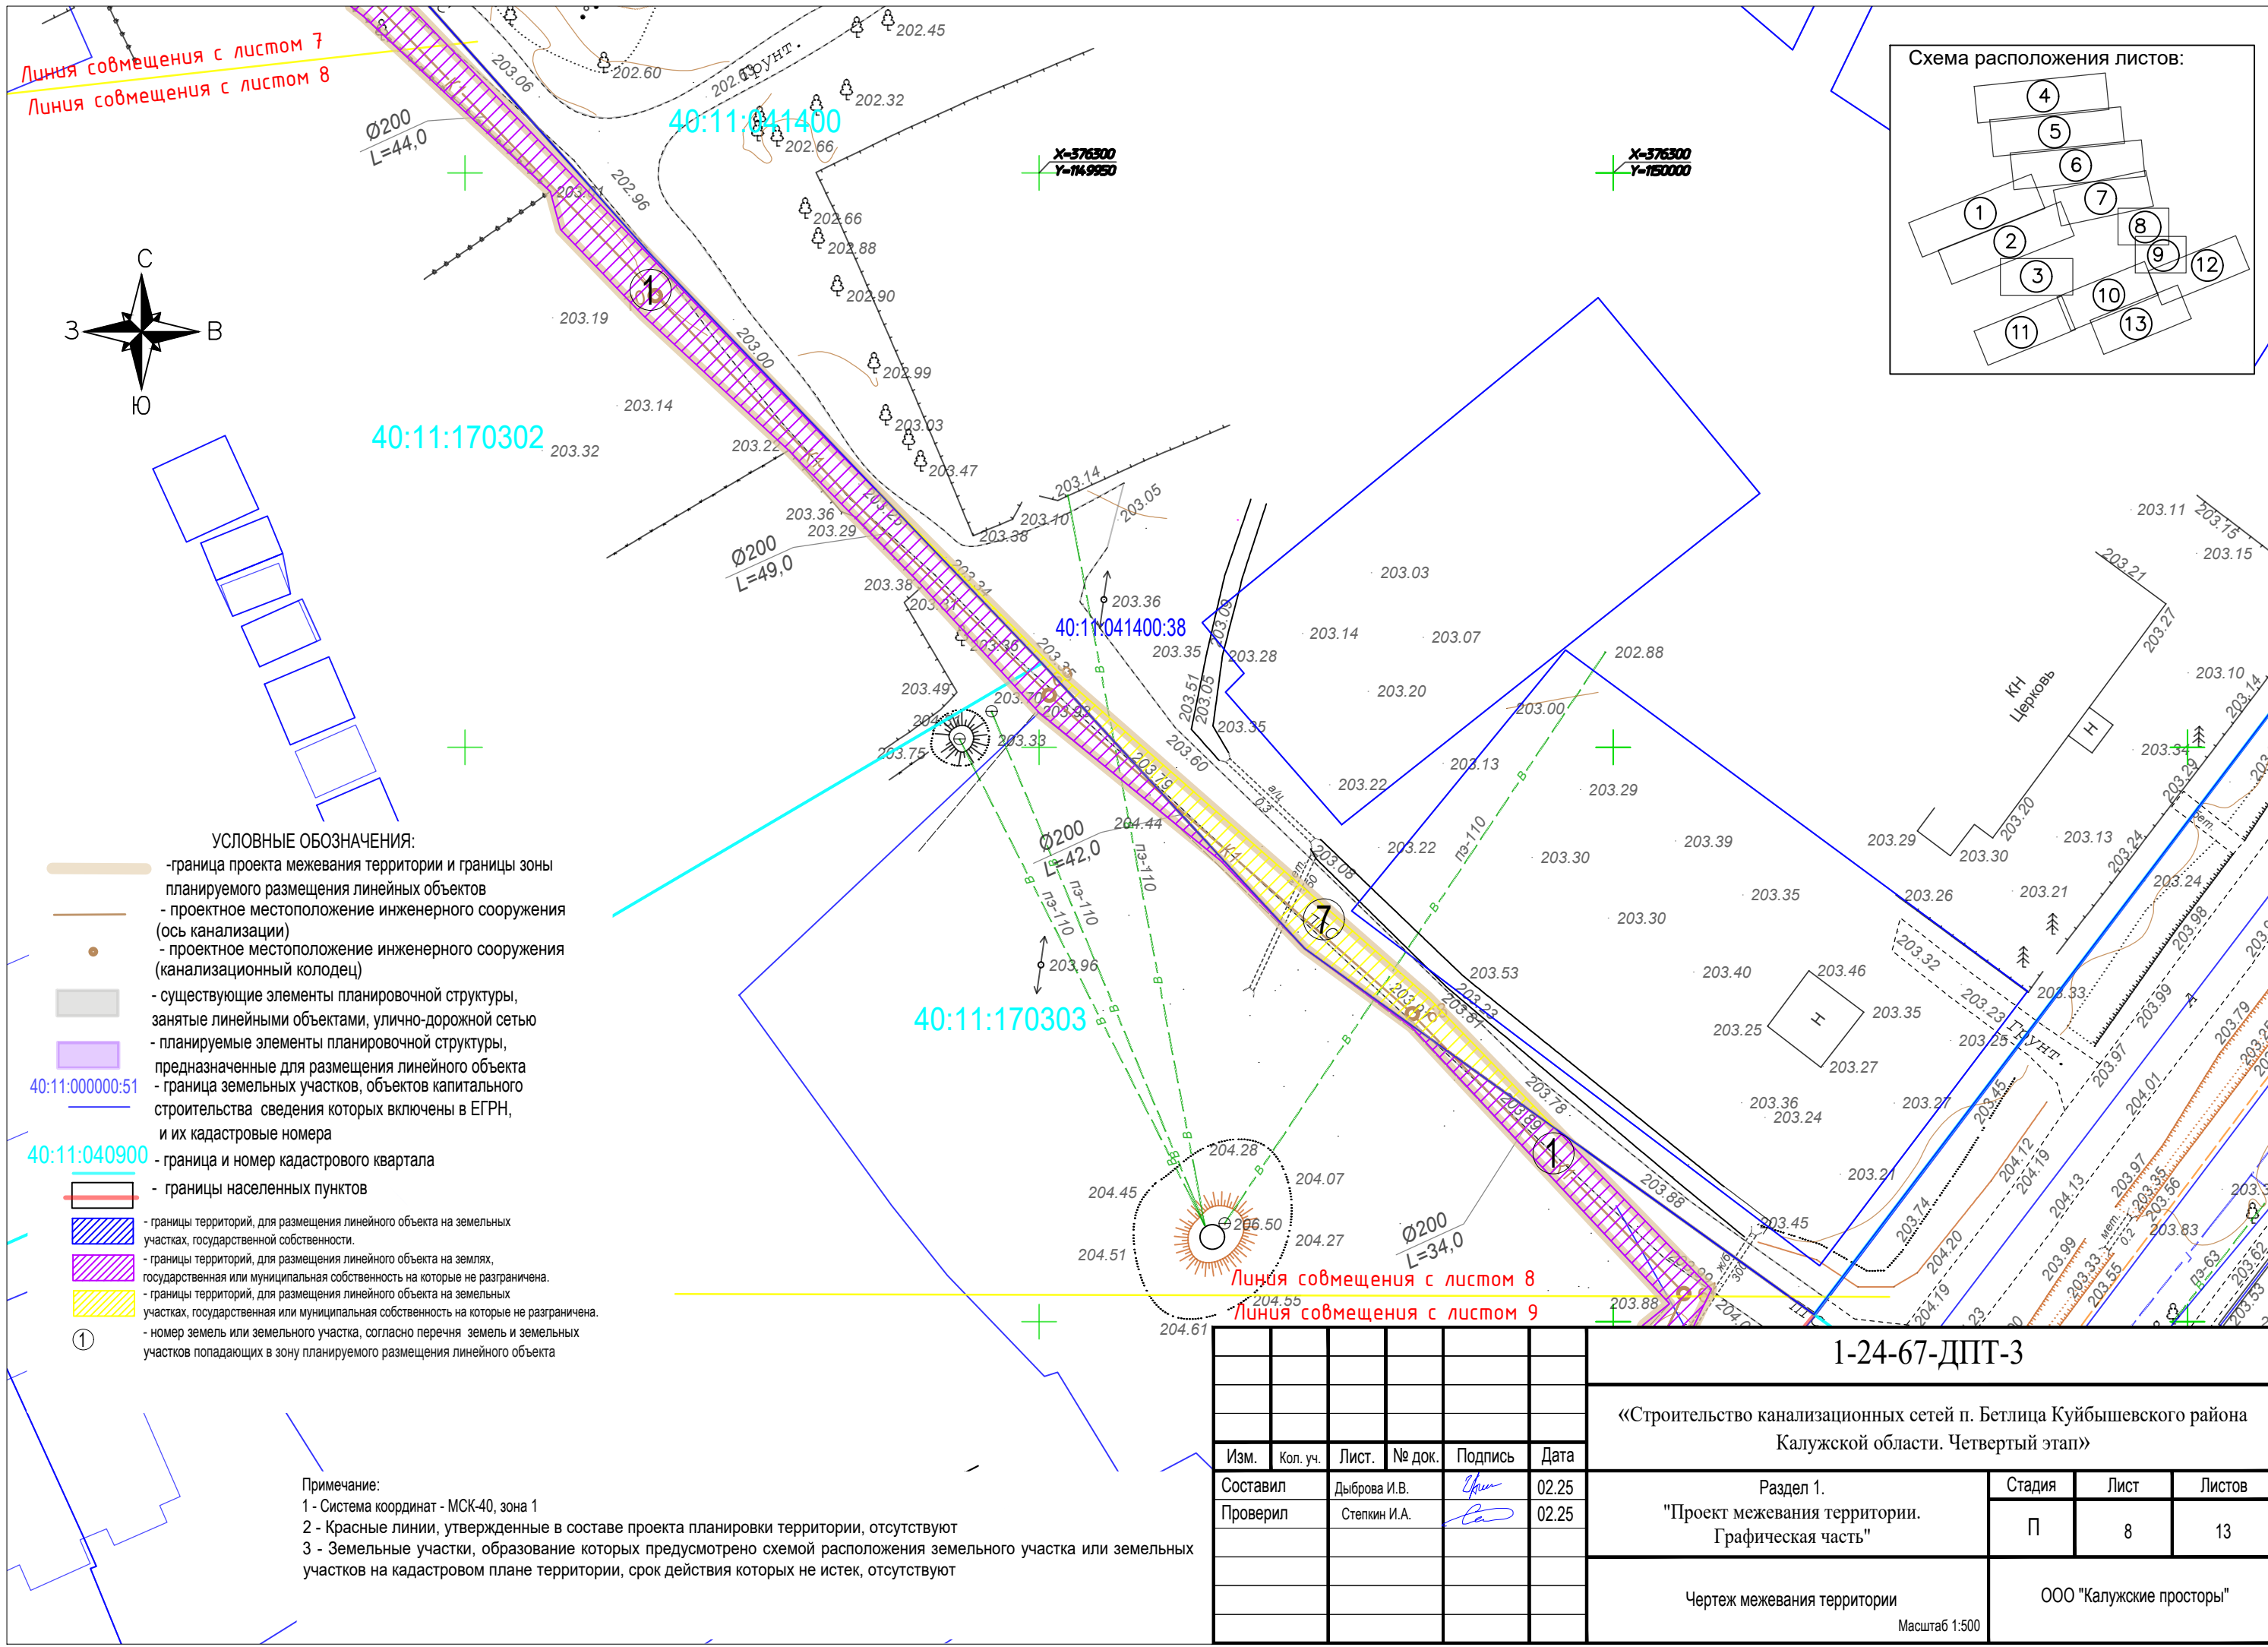

- УСЛОВНЫЕ ОБОЗНАЧЕНИЯ:
- граница проекта межевания территории и границы зоны планируемого размещения линейных объектов
 - проектное местоположение инженерного сооружения (ось канализации)
 - проектное местоположение инженерного сооружения (канализационный колодец)
 - существующие элементы планировочной структуры, занятые линейными объектами, улично-дорожной сетью
 - планируемые элементы планировочной структуры, предназначенные для размещения линейного объекта
 - граница земельных участков, объектов капитального строительства сведения которых включены в ЕГРН, и их кадастровые номера
 - граница и номер кадастрового квартала
 - границы населенных пунктов
 - границы территорий, для размещения линейного объекта на земельных участках, государственной собственности.
 - границы территорий, для размещения линейного объекта на землях, государственная или муниципальная собственность на которые не разграничена.
 - границы территорий, для размещения линейного объекта на земельных участках, государственная или муниципальная собственность на которые не разграничена.
 - номер земель или земельного участка, согласно перечня земель и земельных участков попадающих в зону планируемого размещения линейного объекта

Примечание:
1 - Система координат - МСК-40, зона 1
2 - Красные линии, утвержденные в составе проекта планировки территории, отсутствуют
3 - Земельные участки, образование которых предусмотрено схемой расположения земельного участка или земельных участков на кадастровом плане территории, срок действия которых не истек, отсутствуют


						1-24-67-ДПТ-3			
						«Строительство канализационных сетей п. Бетлица Куйбышевского района Калужской области. Четвертый этап»			
Изм.	Кол. уч.	Лист.	№ док.	Подпись	Дата	Раздел 1. "Проект межевания территории. Графическая часть"	Стадия	Лист	Листов
Составил		Дыброва И.В.		<i>И.В. Дыброва</i>	02.25		П	8	13
Проверил		Степкин И.А.		<i>И.А. Степкин</i>	02.25	Чертеж межевания территории Масштаб 1:500	ООО "Калужские просторы"		

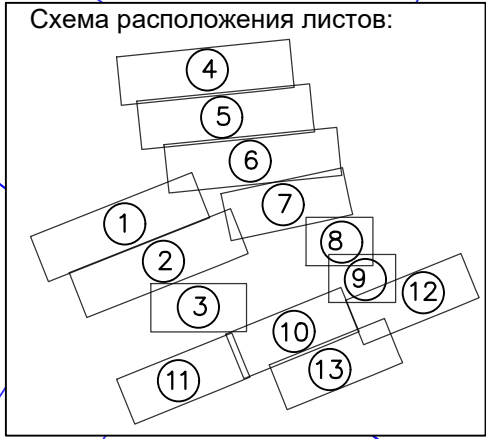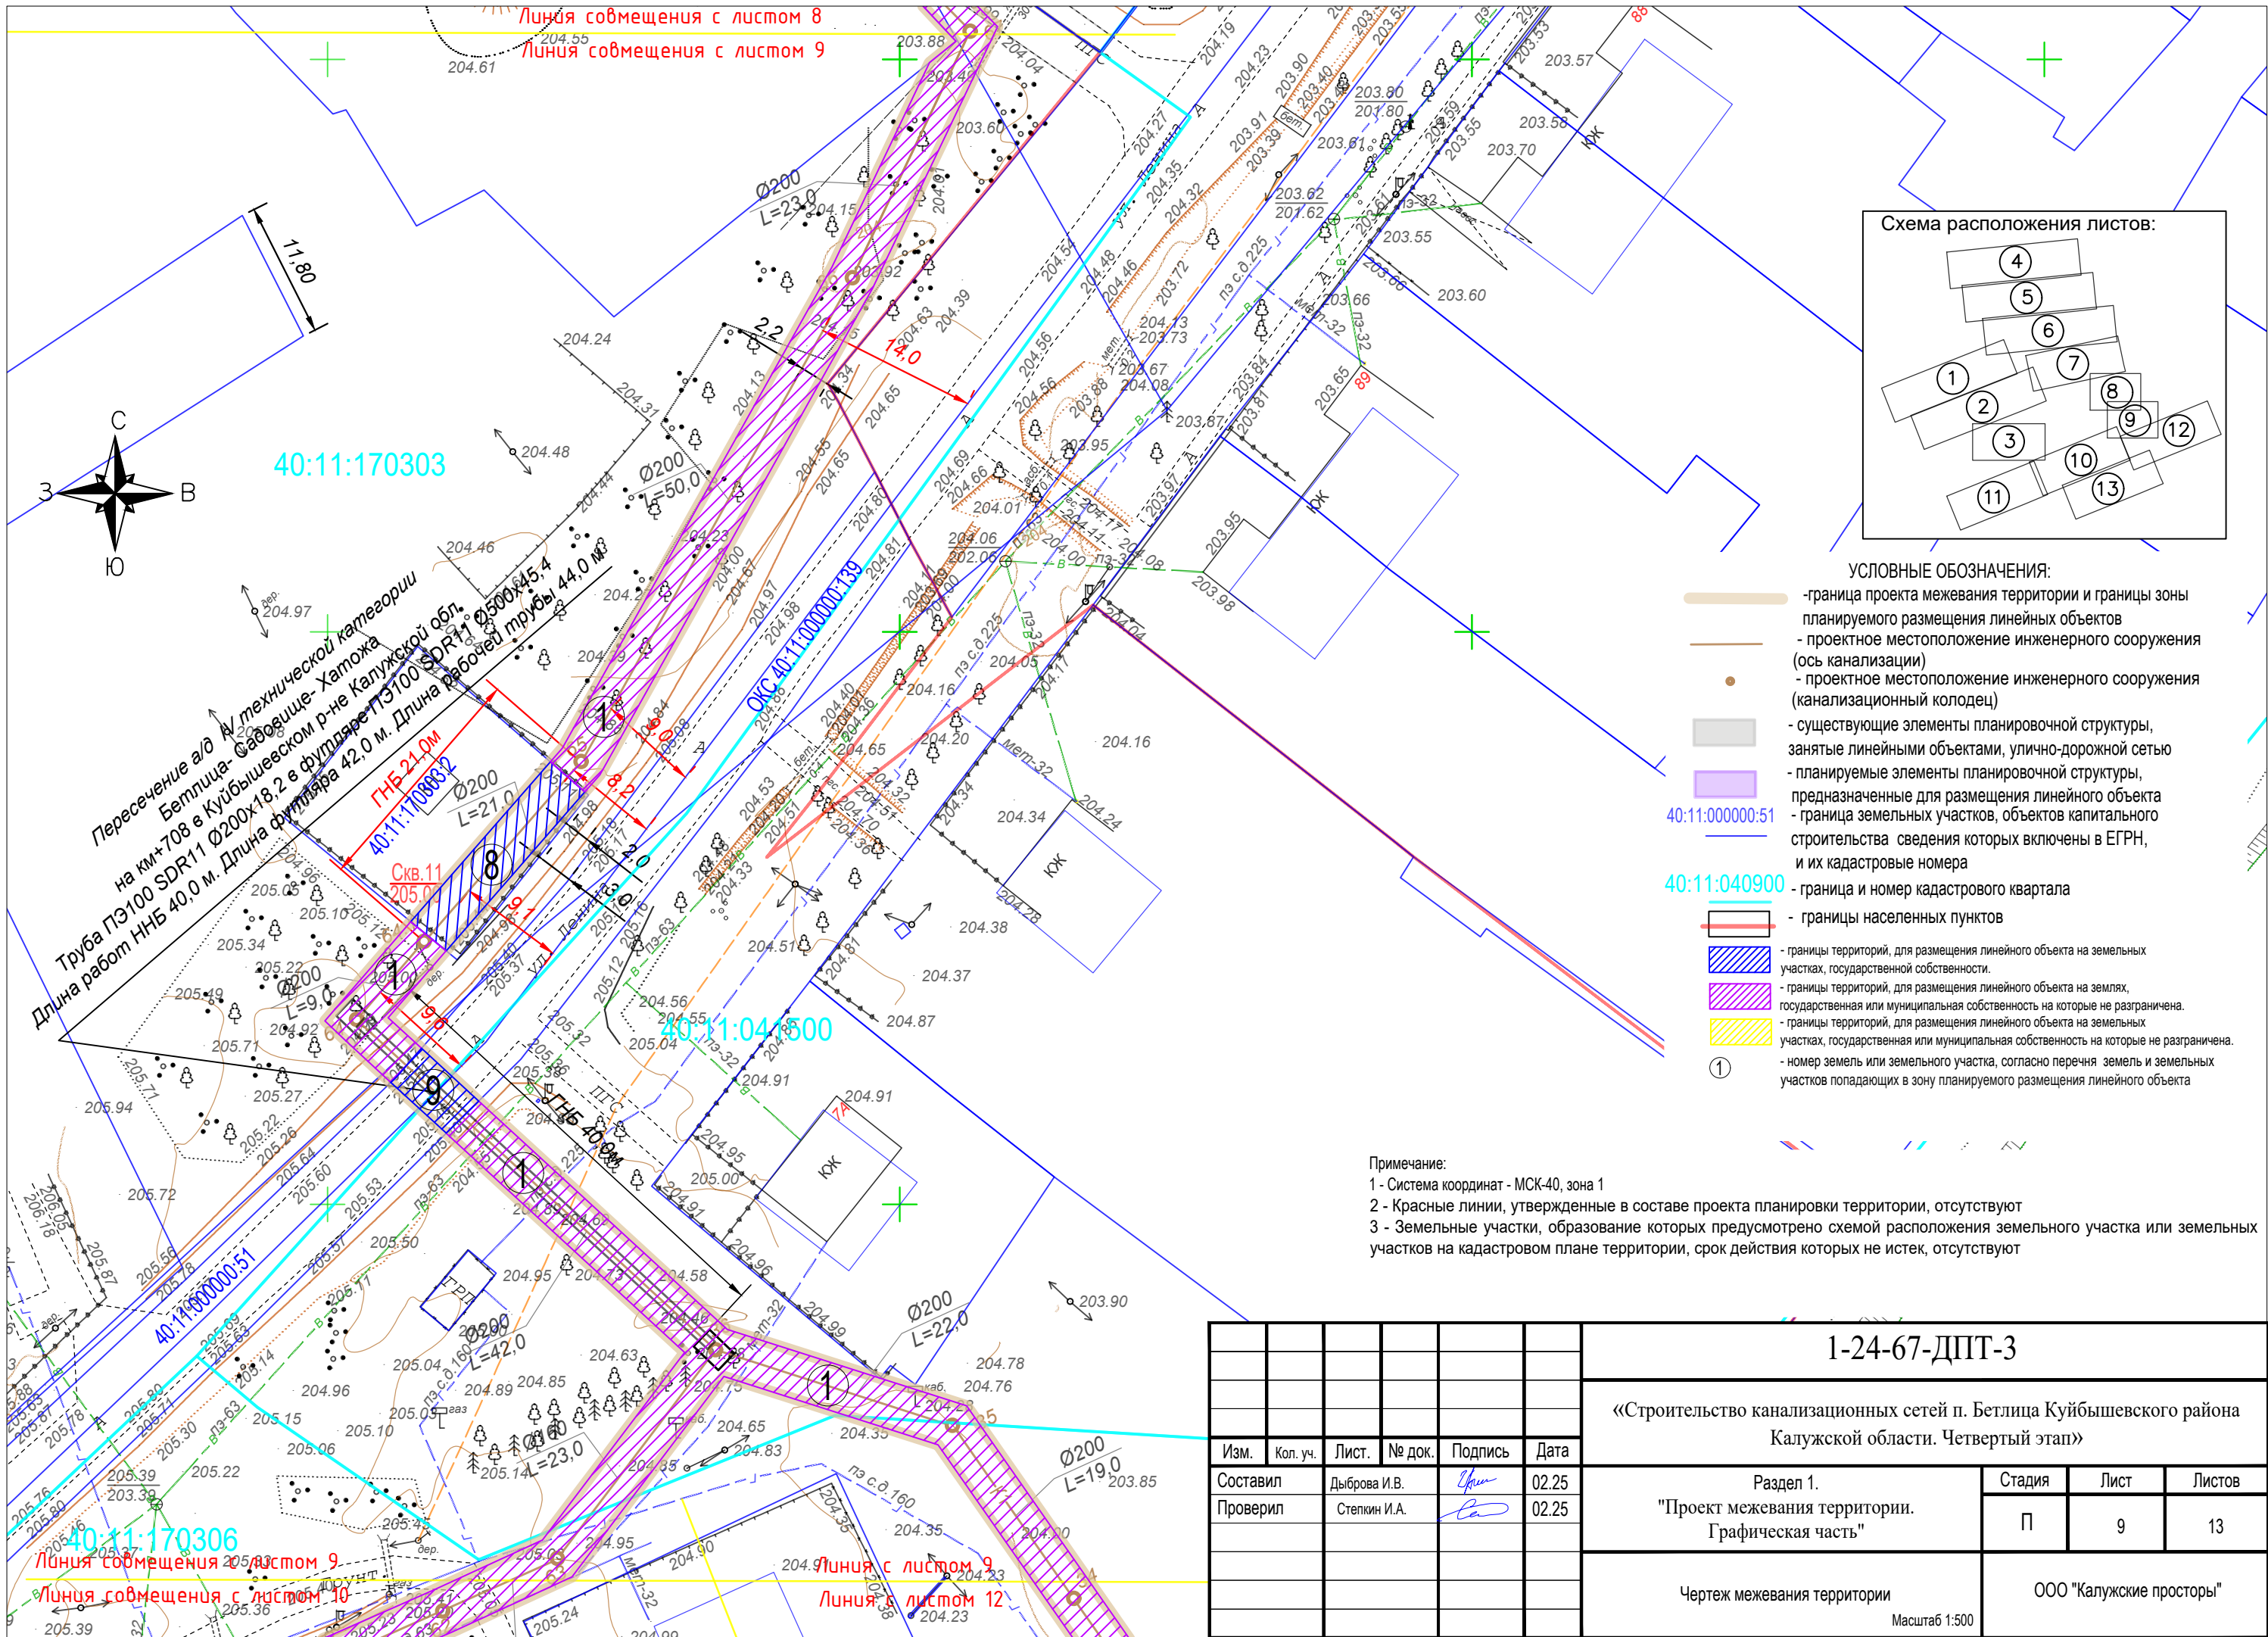

- УСЛОВНЫЕ ОБОЗНАЧЕНИЯ:
- граница проекта межевания территории и границы зоны планируемого размещения линейных объектов
 - проектное местоположение инженерного сооружения (ось канализации)
 - проектное местоположение инженерного сооружения (канализационный колодец)
 - существующие элементы планировочной структуры, занятые линейными объектами, улично-дорожной сетью
 - планируемые элементы планировочной структуры, предназначенные для размещения линейного объекта
 - граница земельных участков, объектов капитального строительства сведения которых включены в ЕГРН, и их кадастровые номера
 - граница и номер кадастрового квартала
 - границы населенных пунктов
 - границы территорий, для размещения линейного объекта на земельных участках, государственной собственности.
 - границы территорий, для размещения линейного объекта на землях, государственная или муниципальная собственность на которые не разграничена.
 - границы территорий, для размещения линейного объекта на земельных участках, государственная или муниципальная собственность на которые не разграничена.
 - номер земель или земельного участка, согласно перечня земель и земельных участков попадающих в зону планируемого размещения линейного объекта

Примечание:
1 - Система координат - МСК-40, зона 1
2 - Красные линии, утвержденные в составе проекта планировки территории, отсутствуют
3 - Земельные участки, образование которых предусмотрено схемой расположения земельного участка или земельных участков на кадастровом плане территории, срок действия которых не истек, отсутствуют

						1-24-67-ДПТ-3			
						«Строительство канализационных сетей п. Бетлица Куйбышевского района Калужской области. Четвертый этап»			
Изм.	Кол. уч.	Лист.	№ док.	Подпись	Дата	Раздел 1. "Проект межевания территории. Графическая часть"	Стадия	Лист	Листов
Составил	Дыброва И.В.			<i>И.В. Дыброва</i>	02.25		П	9	13
Проверил	Степкин И.А.			<i>И.А. Степкин</i>	02.25	Чертеж межевания территории Масштаб 1:500	ООО "Калужские просторы"		

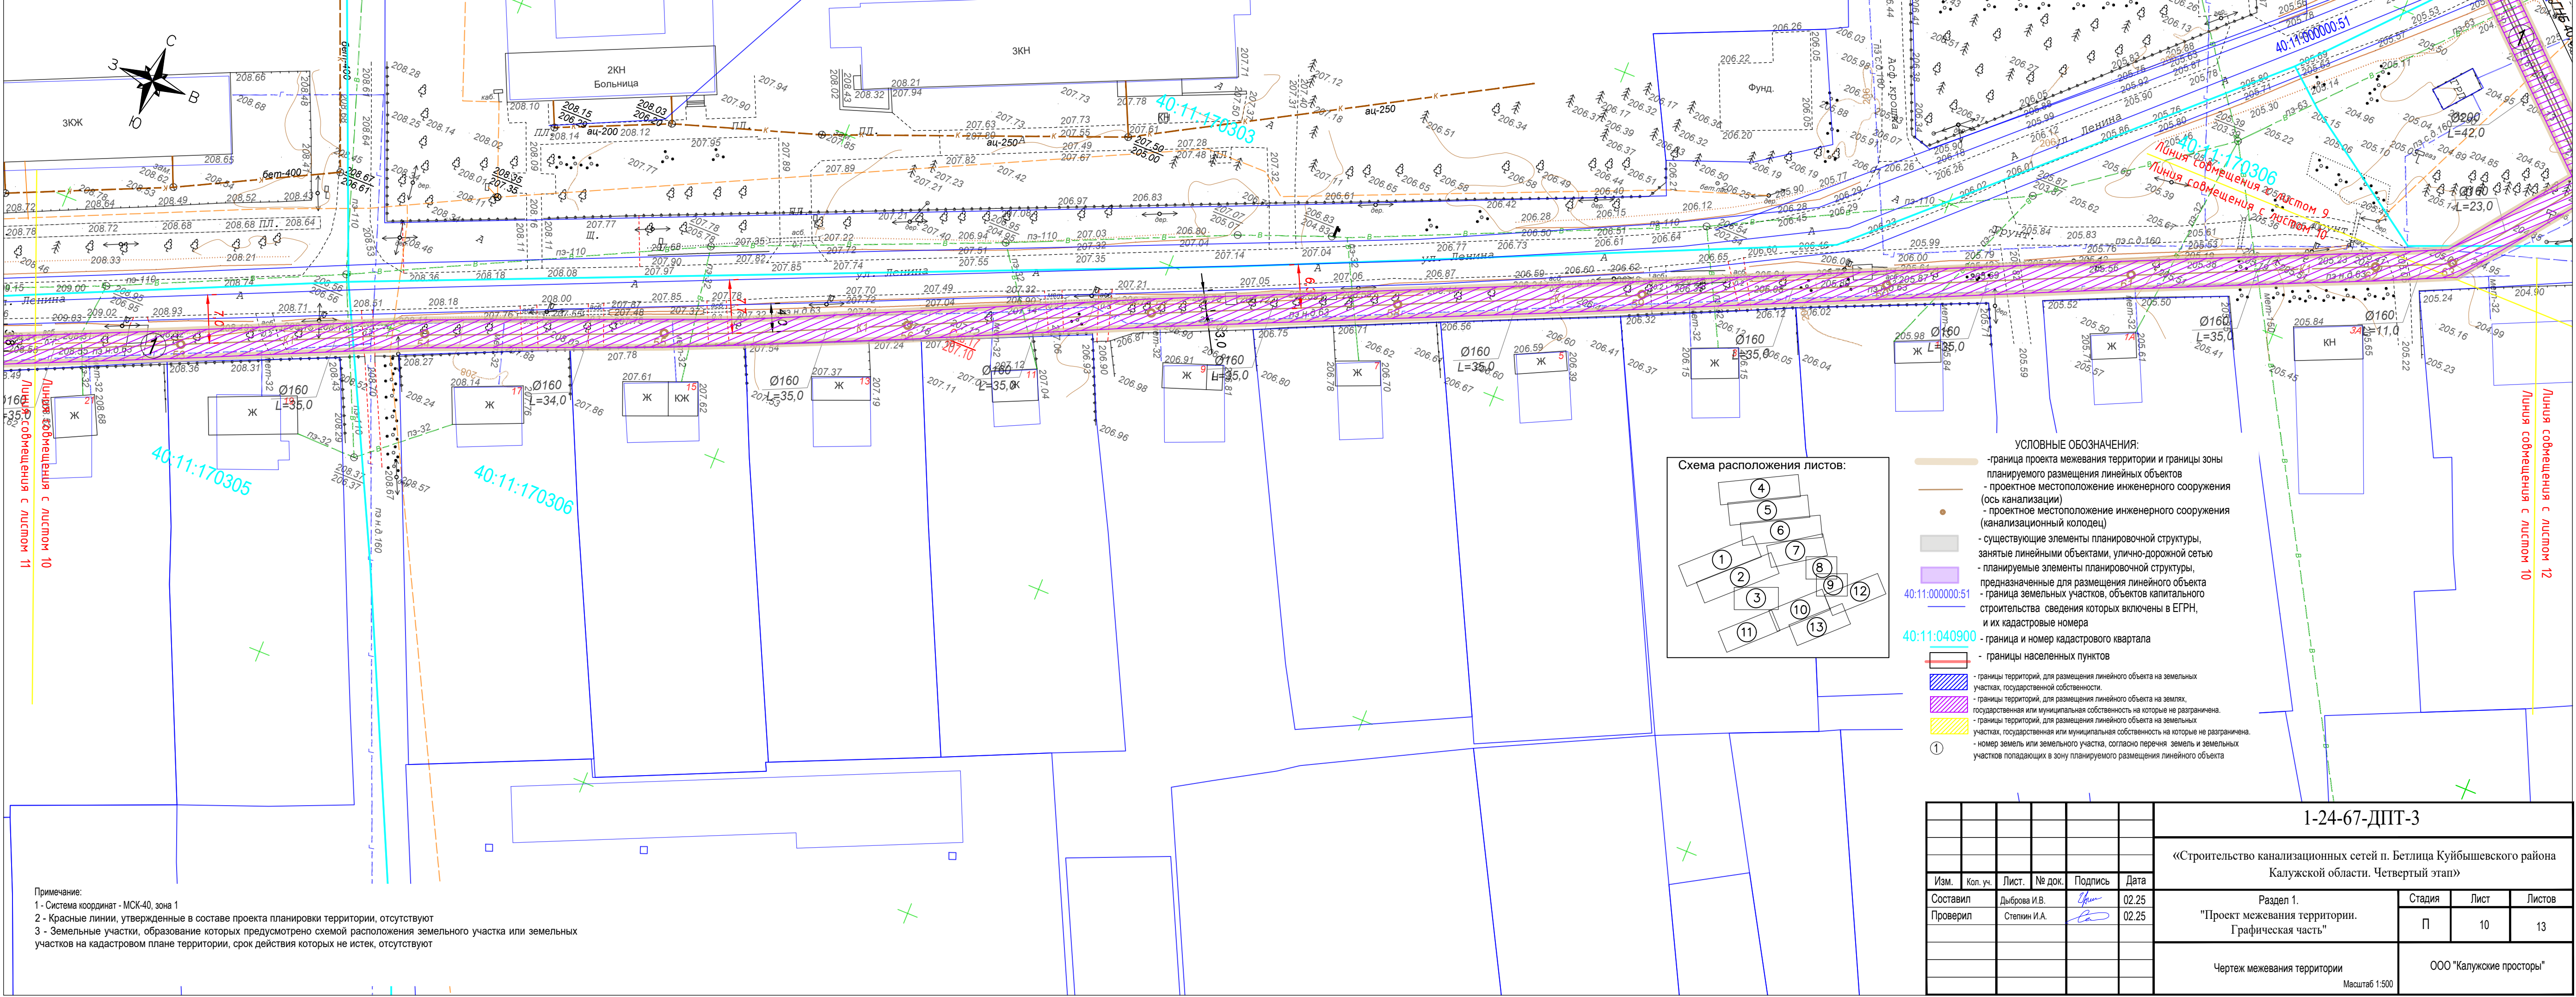

40:11:170305

40:11:170306

40:11:170303

40:11:170306


40:14:000000:51

Примечание:
1 - Система координат - МСК-40, зона 1
2 - Красные линии, утвержденные в составе проекта планировки территории, отсутствуют
3 - Земельные участки, образование которых предусмотрено схемой расположения земельного участка или земельных участков на кадастровом плане территории, срок действия которых не истек, отсутствуют




- УСЛОВНЫЕ ОБОЗНАЧЕНИЯ:
- граница проекта межевания территории и границы зоны планируемого размещения линейных объектов
 - проектное местоположение инженерного сооружения (ось канализации)
 - проектное местоположение инженерного сооружения (канализационный колодец)
 - существующие элементы планировочной структуры, занятые линейными объектами, улично-дорожной сетью
 - планируемые элементы планировочной структуры, предназначенные для размещения линейного объекта
 - граница земельных участков, объектов капитального строительства сведения которых включены в ЕГРН, и их кадастровые номера
 - граница и номер кадастрового квартала
 - границы населенных пунктов
 - границы территорий, для размещения линейного объекта на земельных участках, государственной собственности.
 - границы территорий, для размещения линейного объекта на землях, государственная или муниципальная собственность на которые не разграничена.
 - границы территорий, для размещения линейного объекта на земельных участках, государственная или муниципальная собственность на которые не разграничена.
 - номер земель или земельного участка, согласно перечня земель и земельных участков попадающих в зону планируемого размещения линейного объекта

						1-24-67-ДПТ-3			
						«Строительство канализационных сетей п. Бетлица Куйбышевского района Калужской области. Четвертый этап»			
Изм.	Кол. уч.	Лист.	№ док.	Подпись	Дата	Раздел 1. "Проект межевания территории. Графическая часть"	Стадия	Лист	Листов
Составил	Дыброва И.В.				02.25				
Проверил	Степин И.А.				02.25		П	10	13
						Чертеж межевания территории Масштаб 1:500	ООО "Калужские просторы"		

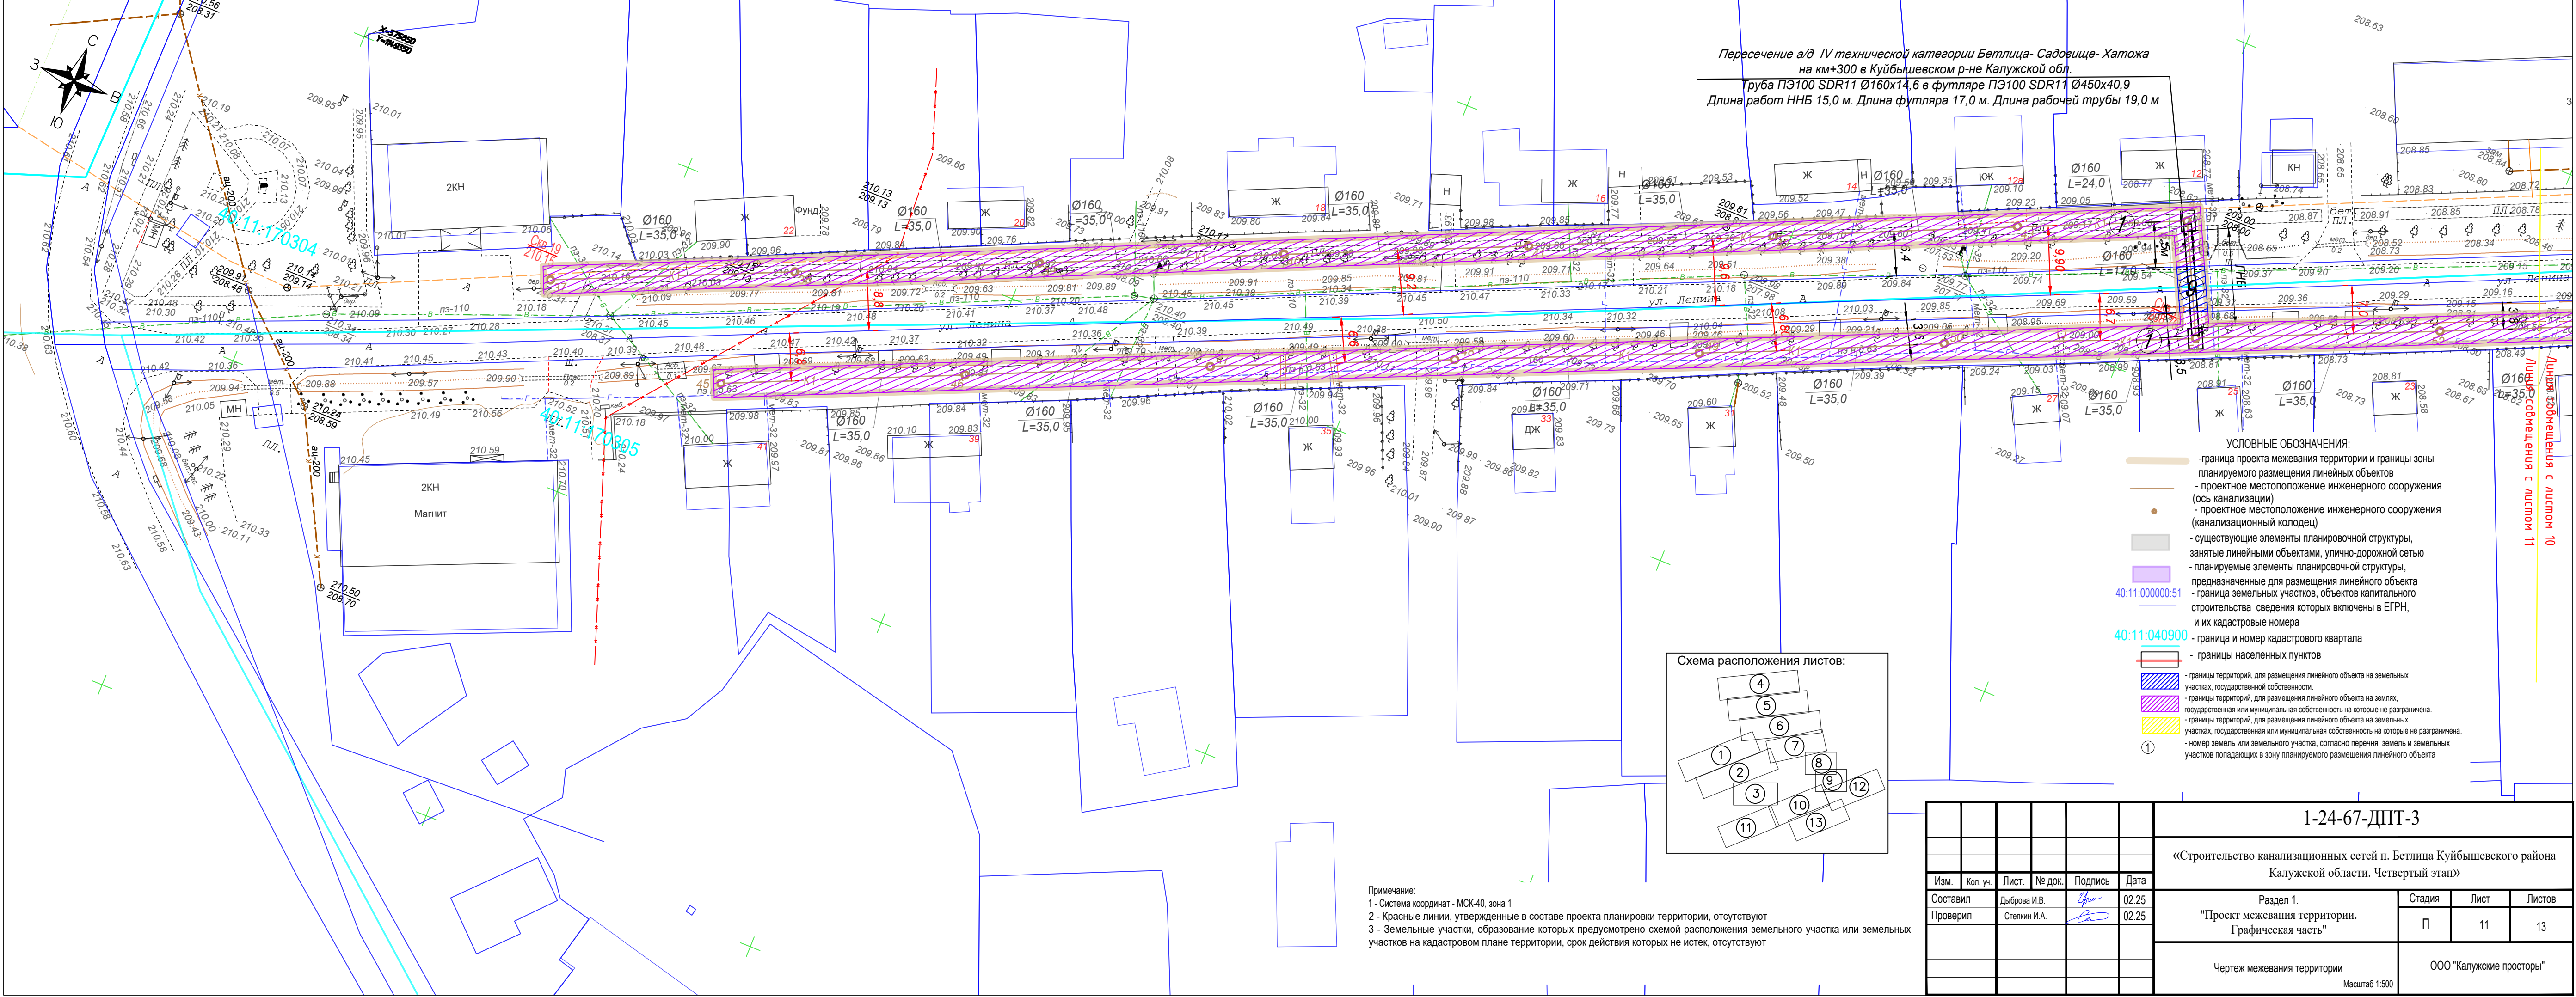


Пересечение а/д IV технической категории Бетлица- Садовище- Хатожа на км+300 в Куйбышевском р-не Калужской обл.
Труба ПЭ100 SDR11 Ø160х14,6 в футляре ПЭ100 SDR11 Ø450х40,9
Длина работ ННБ 15,0 м. Длина футляра 17,0 м. Длина рабочей трубы 19,0 м

- УСЛОВНЫЕ ОБОЗНАЧЕНИЯ:
- граница проекта межевания территории и границы зоны планируемого размещения линейных объектов
 - проектное местоположение инженерного сооружения (ось канализации)
 - проектное местоположение инженерного сооружения (канализационный колодец)
 - существующие элементы планировочной структуры, занятые линейными объектами, улично-дорожной сетью
 - планируемые элементы планировочной структуры, предназначенные для размещения линейного объекта
 - граница земельных участков, объектов капитального строительства сведения которых включены в ЕГРН, и их кадастровые номера
 - граница и номер кадастрового квартала
 - границы населенных пунктов
 - границы территорий, для размещения линейного объекта на земельных участках, государственной собственности.
 - границы территорий, для размещения линейного объекта на землях, государственная или муниципальная собственность на которые не разграничена.
 - границы территорий, для размещения линейного объекта на земельных участках, государственная или муниципальная собственность на которые не разграничена.
 - номер земель или земельного участка, согласно перечня земель и земельных участков попадающих в зону планируемого размещения линейного объекта

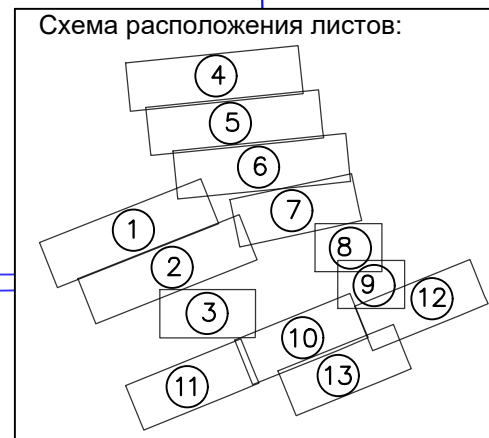


Примечание:
1 - Система координат - МСК-40, зона 1
2 - Красные линии, утвержденные в составе проекта планировки территории, отсутствуют
3 - Земельные участки, образование которых предусмотрено схемой расположения земельного участка или земельных участков на кадастровом плане территории, срок действия которых не истек, отсутствуют

						1-24-67-ДПТ-3				
						«Строительство канализационных сетей п. Бетлица Куйбышевского района Калужской области. Четвертый этап»				
Изм.	Кол. уч.	Лист.	№ док.	Подпись	Дата	Раздел 1. "Проект межевания территории. Графическая часть"		Стадия	Лист	Листов
Составил		Дыброва И.В.			02.25			П	11	13
Проверил		Степин И.А.			02.25					
						Чертеж межевания территории		ООО "Калужские просторы"		
						Масштаб 1:500				


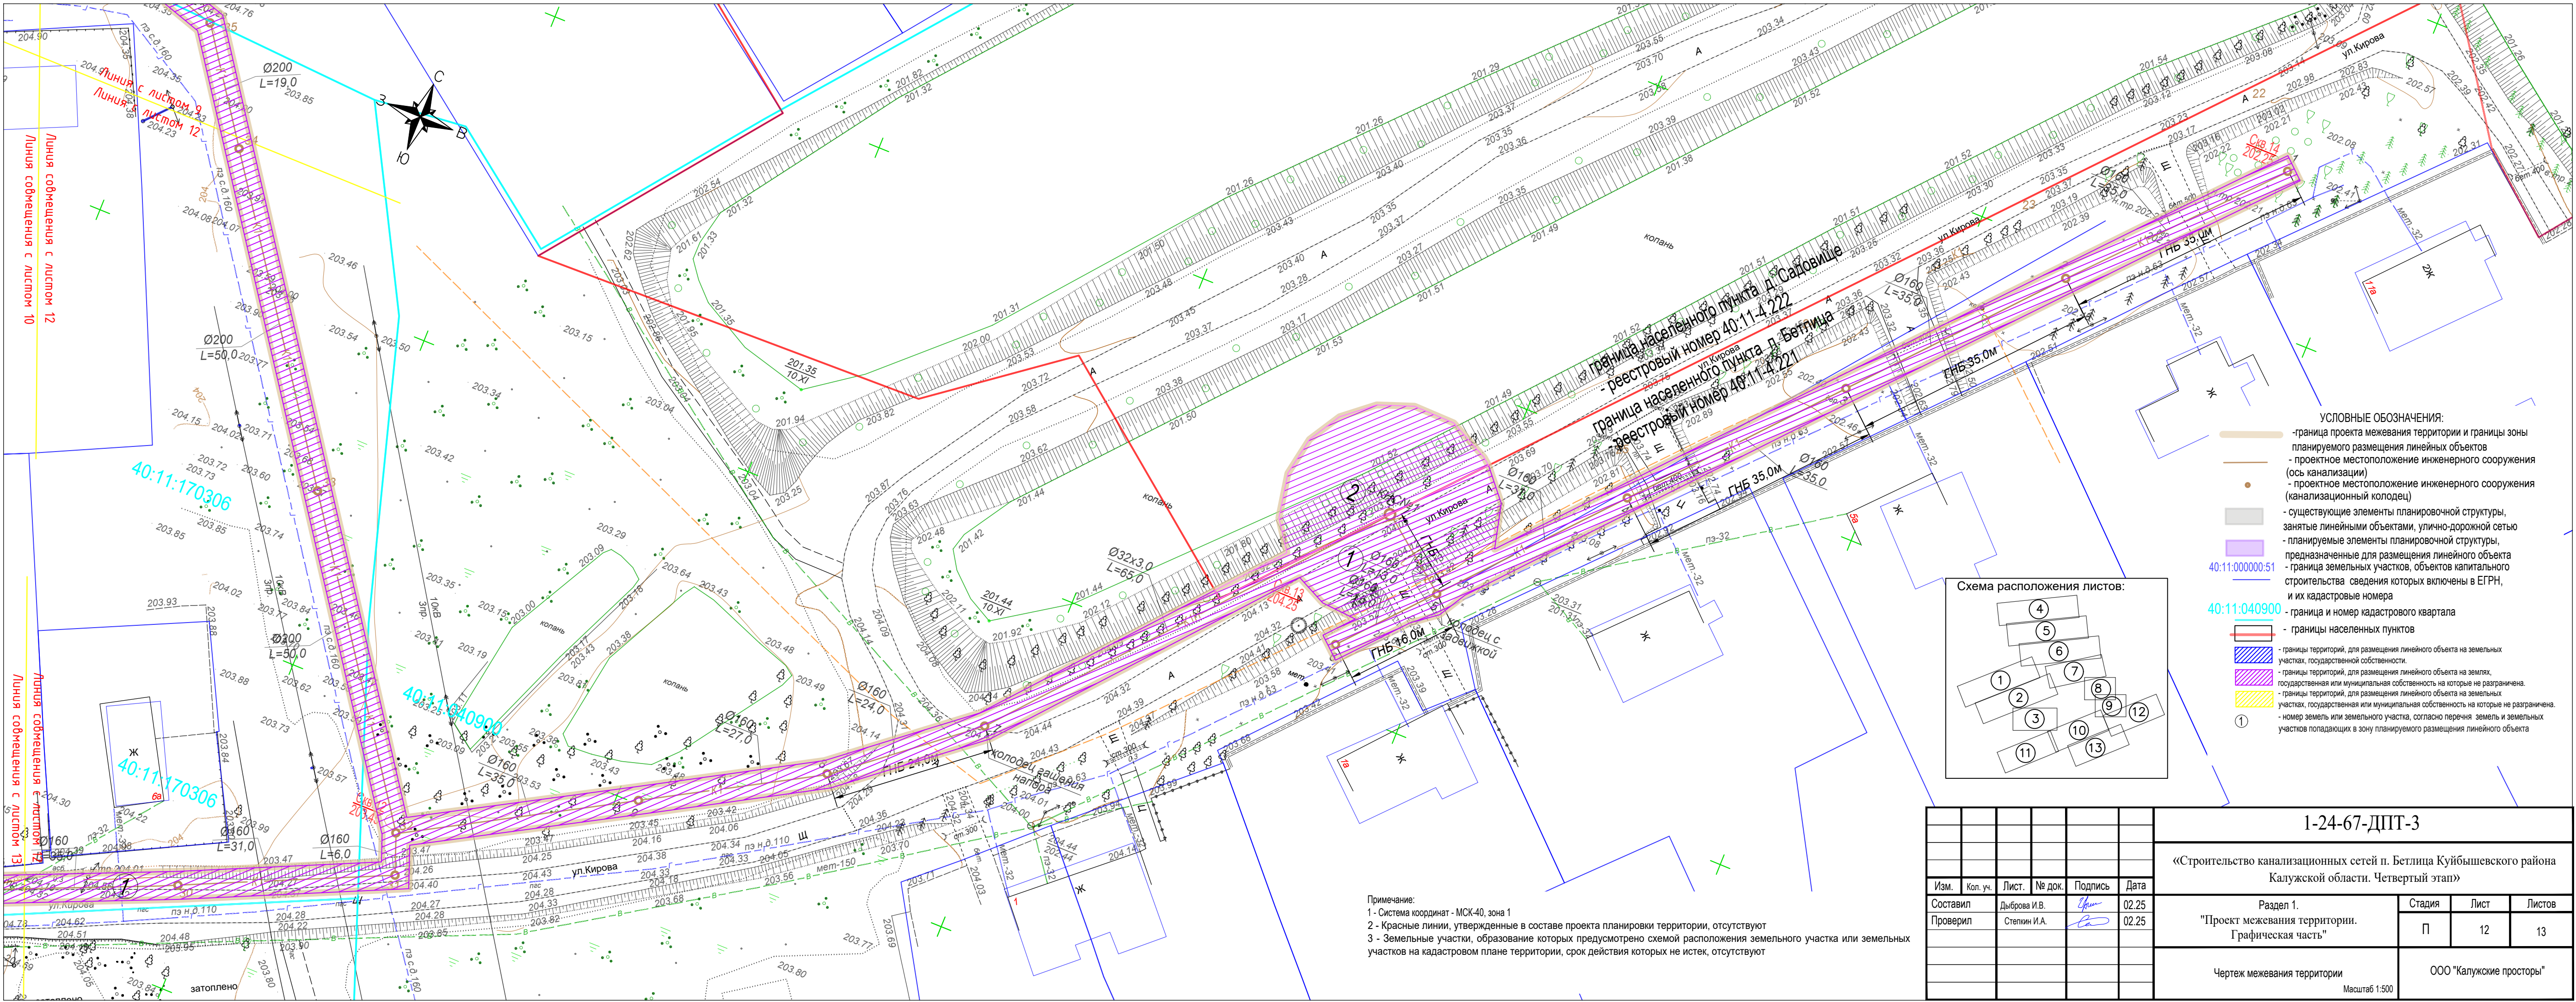


- УСЛОВНЫЕ ОБОЗНАЧЕНИЯ:
- граница проекта межевания территории и границы зоны планируемого размещения линейных объектов
 - проектное местоположение инженерного сооружения (ось канализации)
 - проектное местоположение инженерного сооружения (канализационный колодец)
 - существующие элементы планировочной структуры, занятые линейными объектами, улично-дорожной сетью
 - планируемые элементы планировочной структуры, предназначенные для размещения линейного объекта
 - граница земельных участков, объектов капитального строительства, сведения которых включены в ЕГРН, и их кадастровые номера
 - граница и номер кадастрового квартала
 - границы населенных пунктов
 - границы территорий, для размещения линейного объекта на земельных участках, государственной собственности.
 - границы территорий, для размещения линейного объекта на землях, государственная или муниципальная собственность на которые не разграничена.
 - границы территорий, для размещения линейного объекта на земельных участках, государственная или муниципальная собственность на которые не разграничена.
 - номер земель или земельных участка, согласно перечня земель и земельных участков попадающих в зону планируемого размещения линейного объекта

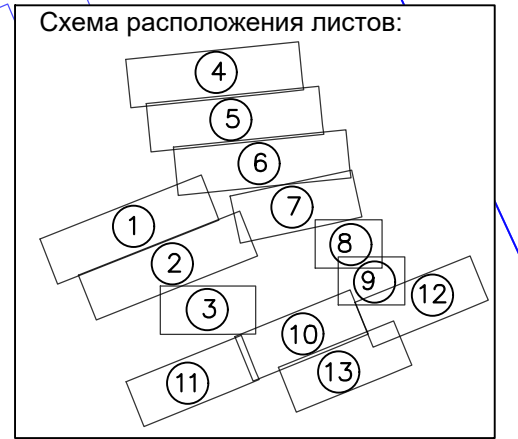

Примечание:
1 - Система координат - МСК-40, зона 1
2 - Красные линии, утвержденные в составе проекта планировки территории, отсутствуют
3 - Земельные участки, образование которых предусмотрено схемой расположения земельного участка или земельных участков на кадастровом плане территории, срок действия которых не истек, отсутствуют

1-24-67-ДПТ-3					
«Строительство канализационных сетей п. Бетлица Куйбышевского района Калужской области. Четвертый этап»					
Раздел 1.			Стадия	Лист	Листов
"Проект межевания территории. Графическая часть"			П	12	13
Чертеж межевания территории			ООО "Калужские просторы"		
Масштаб 1:500					

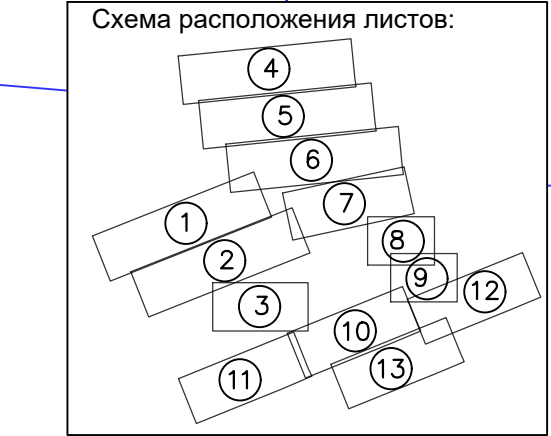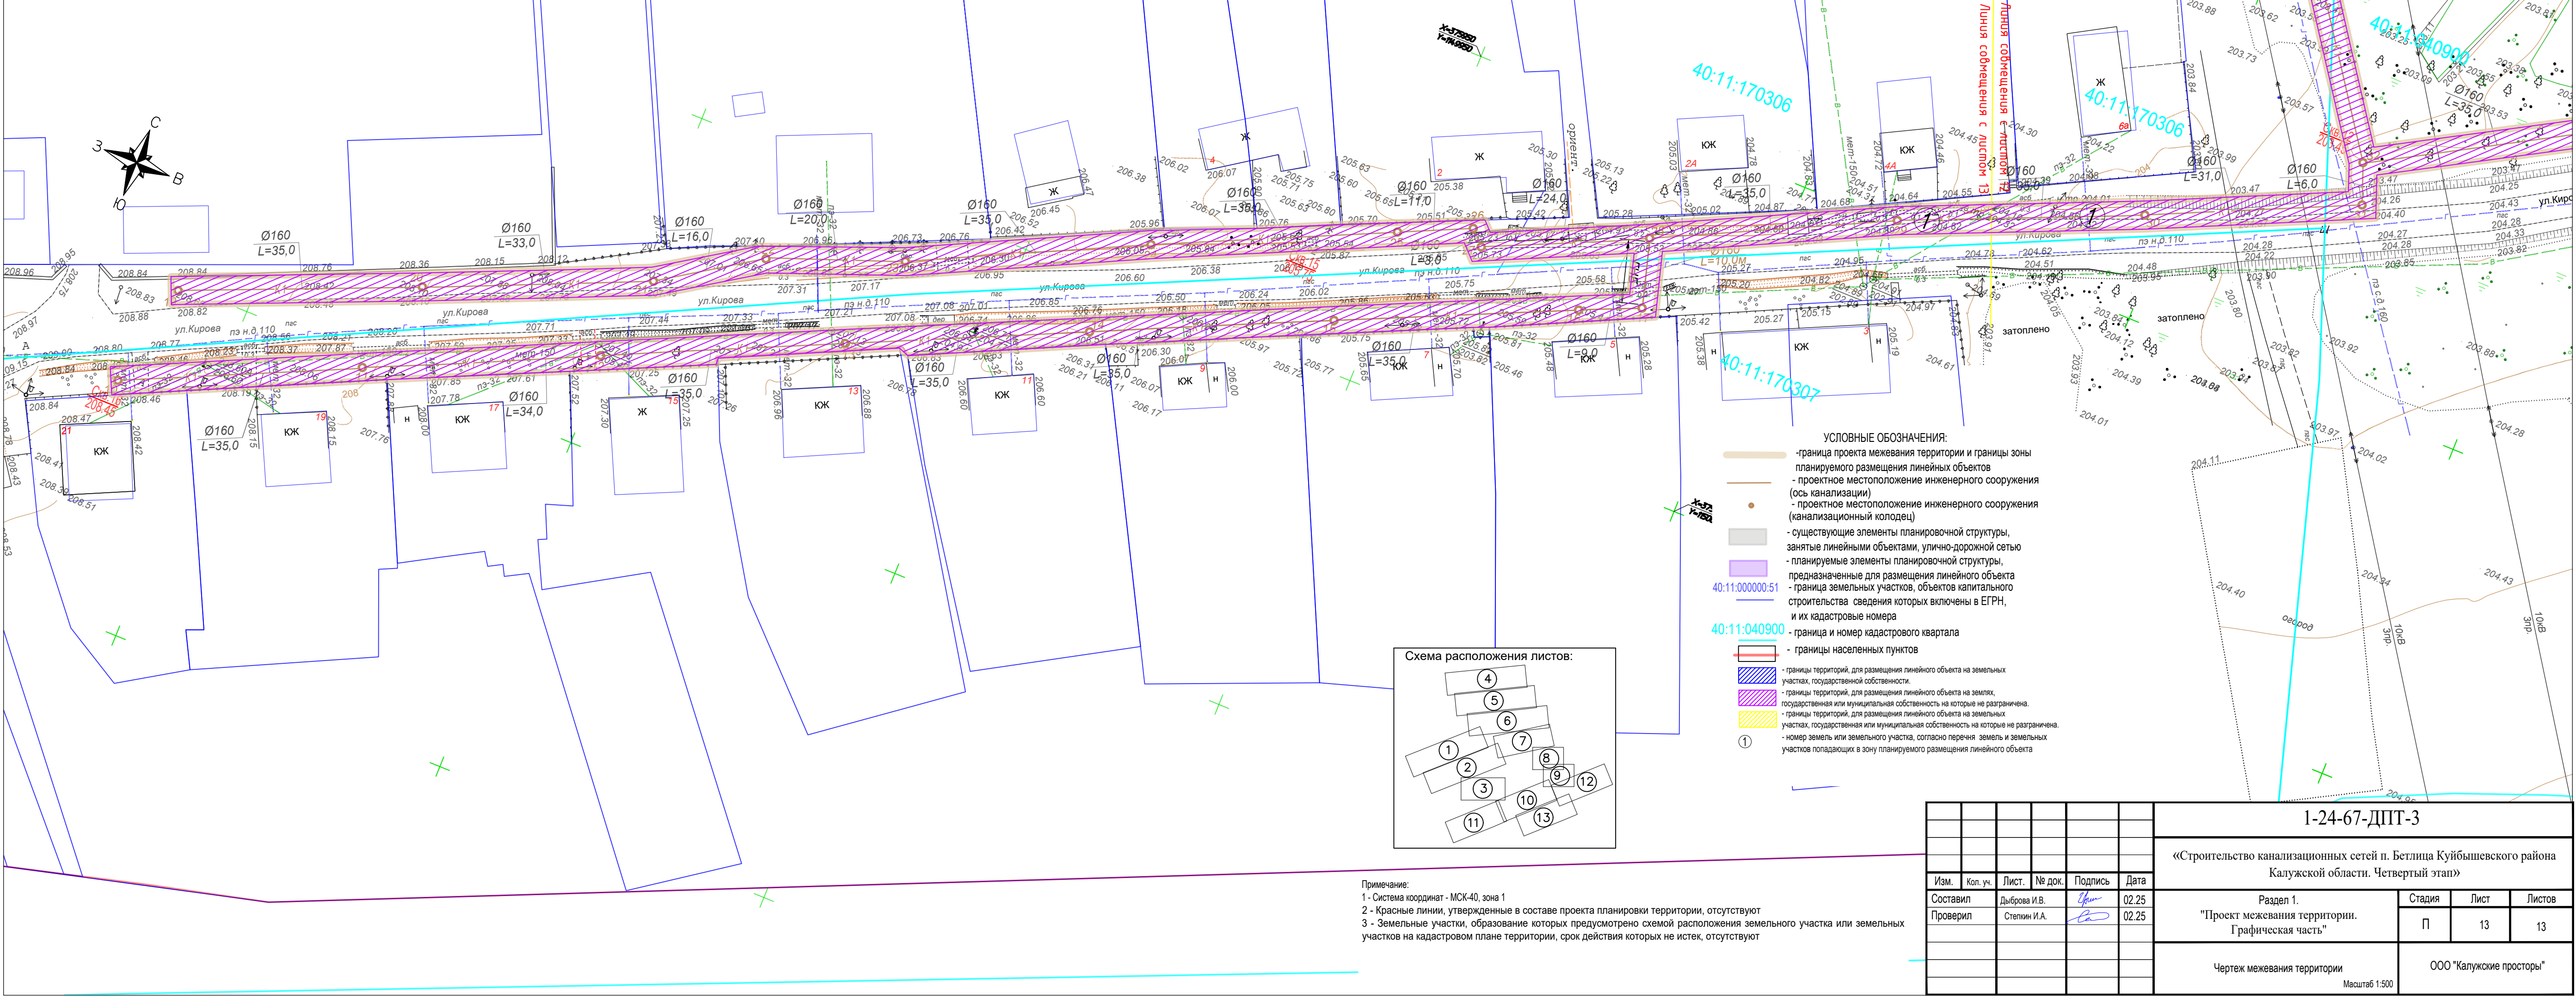

Примечание:
1 - Система координат - МСК-40, зона 1
2 - Красные линии, утвержденные в составе проекта планировки территории, отсутствуют
3 - Земельные участки, образование которых предусмотрено схемой расположения земельного участка или земельных участков на кадастровом плане территории, срок действия которых не истек, отсутствуют

						1-24-67-ДПТ-3			
						«Строительство канализационных сетей п. Бетлица Куйбышевского района Калужской области. Четвертый этап»			
Изм.	Кол. уч.	Лист.	№ док.	Подпись	Дата	Раздел 1. "Проект межевания территории. Графическая часть"	Стадия	Лист	Листов
Составил	Дыброва И.В.			<i>И.В. Дыброва</i>	02.25		П	13	13
Проверил	Степин И.А.			<i>И.А. Степин</i>	02.25	Чертеж межевания территории		ООО "Калужские просторы"	
						Масштаб 1:500			

Раздел 2

«Проект межевания территории. Текстовая часть».

Инов. № подл.	Подпись и дата	Взам. инв. №

Содержание

1. Перечень образуемых земельных участков
2. Перечень координат характерных точек границ образуемых земельных участков
3. Сведения о границах территории, применительно к которой осуществляется подготовка проекта межевания, содержащие перечень координат характерных точек таких границ в системе координат, используемой для ведения Единого государственного реестра недвижимости
4. Целевое назначение лесов, вид (виды) разрешенного использования лесного участка, количественные и качественные характеристики лесного участка, сведения о нахождении лесного участка в границах особо защитных участков лесов
5. Вид разрешенного использования образуемых земельных участков, предназначенных для размещения линейных объектов и объектов капитального строительства, проектируемых в составе линейного объекта, а также существующих земельных участков, занятых линейными объектами и объектами капитального строительства, входящими в состав линейных объектов, в соответствии с проектом планировки территории.

Инов. № подл.	Подпись и дата	Взам. инв. №

1. ПЕРЕЧЕНЬ ОБРАЗУЕМЫХ ЗЕМЕЛЬНЫХ УЧАСТКОВ

Проект планировки территории является основанием для разработки проекта межевания территории.

Проектом планировки территории предусмотрено размещение линейного объекта: «Строительство канализационных сетей п. Бетлица Куйбышевского района Калужской области. Четвертый этап», поэтому в соответствии с Постановлением Правительства РФ от 3 декабря 2014 г. N 1300 "Об утверждении перечня видов объектов, размещение которых может осуществляться на землях или земельных участках, находящихся в государственной или муниципальной собственности, без предоставления земельных участков и установления сервитутов" размещение данного линейного объекта может осуществляться на землях или земельных участках, находящихся в государственной или муниципальной собственности, без предоставления земельных участков и установления сервитутов.

Проектом межевания не предусмотрено образование земельных участков.

На момент разработки проекта межевания территории согласно сведениям из Единого государственного реестра недвижимости, линейный объект размещается на землях населенных пунктов, в границах населенного пункта Калужская обл., Куйбышевский р-н, с/п "Поселок Бетлица", п. Бетлица - реестровый номер 40:11-4.221 и в границах населенного пункта Калужская обл., Куйбышевский р-н, с/п "Поселок Бетлица", д. Садовище - реестровый номер 40:11-4.222.

Зона планируемого размещения линейного объекта «Строительство канализационных сетей п. Бетлица Куйбышевского района Калужской области. Четвертый этап» располагается на землях и земельных участках, государственная собственность на которые не разграничена и земельных участках государственной собственности.

Подробная информация о землях и земельных участках, попадающих в зону планируемого размещения линейного объекта, представлена в таблице 1 настоящего проекта.

Общая площадь зоны планируемого размещения линейного объекта составляет **25568 кв. м.** (см. *Таблица 1*)

Взам. инв. №	
Подпись и дата	
Инв. № подл.	

2. ПЕРЕЧЕНЬ ЗЕМЕЛЬ И ЗЕМЕЛЬНЫХ УЧАСТКОВ В ЗОНЕ ПЛАНИРУЕМОГО РАЗМЕЩЕНИЯ ЛИНЕЙНОГО ОБЪЕКТА.

Таблица 1

№ п/п на чертеже	Кадастровый квартал, кадастровый номер земельного участка	Форма собственности, Вид права, Наименование правообладателя.	Площадь зоны планируемого размещения линейного объекта, (кв.м.)	Адрес или описание местоположения земельного участка
1	40:11:000000 (40:11:170403, 40:11:170402, 40:11:170407, 40:11:170205, 40:11:170206, 40:11:170301, 40:11:170409, 40:11:170304, 40:11:170201, 40:11:170202, 40:11:170203, 40:11:170204, 40:11:170302, 40:11:170303, 40:11:170306, 40:11:041500, 40:11:040900, 40:11:170305, 40:11:170307)	Земли, государственная собственность на которые не разграничена	23551	Калужская область, Куйбышевский район, МО СП "Поселок Бетлица", п. Бетлица
2	40:11:040900	Земли, государственная собственность на которые не разграничена	401	Калужская область, Куйбышевский район, МО СП "Поселок Бетлица", д. Садовище.
3	40:11:000000:715	Земельный участок, государственная собственность на который не разграничена Сведения о зарегистрированных правах, отсутствуют	510	Калужская область, Куйбышевский район, п. Бетлица, ул. Спортивная, около д.8.
4	40:11:170203:362	Земельный участок, государственная собственность на который не разграничена Сведения о зарегистрированных правах, отсутствуют	595	Калужская область, Куйбышевский район, п.Бетлица, пер.Порошина, в районе электроподстанции
5	40:11:170204:425	Земельный участок, государственная собственность на который не разграничена Сведения о зарегистрированных правах, отсутствуют	64	Калужская область, Куйбышевский район, п. Бетлица, ул. Циолковского, д. 4Б

Взам. инв. №	
Подпись и дата	
Инв. № подл.	

Инов. № подл.	Подпись и дата	Взам. инв. №

6	40:11:170204:426	Земельный участок, государственная собственность на который не разграничена Сведения о зарегистрированных правах, отсутствуют	44	Калужская область, Куйбышевский район, п. Бетлица, ул. Циолковского, д. 2А.
7	40:11:041400:38	Земельный участок, государственная собственность на который не разграничена Сведения о зарегистрированных правах, отсутствуют	277	Калужская область, р-н Куйбышевский, юго-западнее д. Садовище.
8	40:11:170303:2	Государственная собственность, Собственность - Субъект Российской Федерации "Калужская область" Аренда - Государственное предприятие Калужской области "Калугаоблводоканал" 4027001552, 1024001186461	74	Калужская обл., р-н Куйбышевский, п. Бетлица.
9	40:11:000000:51	Государственная собственность, Собственность - Субъект Российской Федерации "Калужская область", Постоянное (бессрочное) пользование - Государственное казенное учреждение Калужской области "Калугадорзаказчик", ИНН: 4027074134	52	Местоположение установлено относительно ориентира, расположенного за пределами участка. Ориентир здание ДК. Участок находится примерно в 80 м, по направлению на юг от ориентира. Почтовый адрес ориентира: Калужская обл., р-н Куйбышевский, п. Бетлица, Дом культуры.
Итого:			25568	

Таблица 1.1

Перечень кадастровых номеров существующих земельных участков, на которых линейный объект может быть размещен на условиях публичного сервитута, их адреса или описание местоположения, перечень и адреса расположенных на таких земельных участках объектов недвижимого имущества (при наличии сведений о них в Едином государственном реестре недвижимости)		
1	2	3

Инов. № подл.	
Подпись и дата	
Взам. инв. №	

перечень кадастровых номеров существующих земельных участков	Адрес или описание местоположения	перечень и адреса расположенных на таких земельных участках объектов недвижимого имущества (при наличии в ЕГРН)
40:11:000000:715	Калужская область, Куйбышевский район, п. Бетлица, ул. Спортивная, около д.8.	-
40:11:170203:362	Калужская область, Куйбышевский район, п.Бетлица, пер.Порошина, в районе электростанции	-
40:11:170204:425	Калужская область, Куйбышевский район, п. Бетлица, ул. Циолковского, д. 4Б	40:11:170204:93 Калужская область, Куйбышевский район, п. Бетлица, ул. Циолковского, д. 4Б
40:11:170204:426	Калужская область, Куйбышевский район, п. Бетлица, ул. Циолковского, д. 2А.	40:11:170204:103 Калужская область, Куйбышевский район, п. Бетлица, ул. Циолковского, дом 2А.
40:11:041400:38	Калужская область, р-н Куйбышевский, юго-западнее д. Садовище.	40:11:000000:117 Калужская обл, р-н Куйбышевский, п Бетлица, 40:00:000000:5182, 40:11:000000:713
40:11:170303:2	Калужская обл., р-н Куйбышевский, п. Бетлица.	40:11:170303:20 Калужская обл, р-н Куйбышевский, п Бетлица, дом б/н (инв. 34261), 40:11:170303:32 Калужская область, р-н Куйбышевский, п Бетлица
40:11:000000:51	Местоположение установлено относительно ориентира, расположенного за пределами участка. Ориентир здание ДК. Участок находится примерно в 80 м, по направлению на юг от ориентира. Почтовый адрес ориентира: Калужская обл., р-н Куйбышевский, п. Бетлица, Дом культуры.	40:11:000000:139 Калужская область, Куйбышевский район, а/д Бетлица- Садовище-Хатожа, 40:11:170607:81, 40:11:000000:732

**Перечень координат характерных точек земельных участков и
земель, попадающих в зону планируемого размещения линейного объекта
без предоставления земельных участков и установления сервитутов**

№ согласно чертежу и таблицы	Координаты характерных точек границ		
	№ характерной точки	X	Y
1			
	контур 1		
	1	376109.02	1149963.20
	1	376109.02	1149963.20
	2	376089.07	1149984.92
	3	376082.40	1150005.84
	4	375985.85	1150073.28
	5	376002.26	1150102.12
	6	376008.43	1150112.90
	7	376015.78	1150125.64
	8	376030.38	1150143.62
	9	376059.30	1150168.26
	10	376058.43	1150169.38
	11	376090.53	1150197.88
	12	376086.17	1150201.60
	13	376079.76	1150203.17
	14	376094.97	1150216.52
	15	376121.23	1150239.68
	16	376157.26	1150271.71
	17	376174.48	1150287.28
	18	376171.80	1150290.25
	19	376154.59	1150274.69
	20	376118.58	1150242.67
	21	376092.33	1150219.53
	22	376072.05	1150201.72
	23	376068.11	1150199.38
	24	376065.43	1150195.90
	25	376056.50	1150188.02
	26	376059.14	1150185.02
	27	376063.01	1150188.43
	28	376063.40	1150183.24
	29	376065.54	1150178.84
	30	376027.51	1150146.43
	31	376012.47	1150127.91
	32	376004.97	1150114.89
	33	375998.78	1150104.10
	34	375982.31	1150075.16
	35	375976.50	1150077.35
	36	375962.74	1150047.39
	37	375948.74	1150014.87
	38	375933.88	1149984.53
	39	375924.77	1149987.12
	40	375914.56	1149965.68
	41	375913.68	1149963.54
	42	375903.43	1149941.09
	43	375891.67	1149915.58

Инов. № подл.	Подпись и дата	Взам. инв. №

Инв. № подл.	Подпись и дата	Взам. инв. №

	44	375879.60	1149890.03
	45	375880.16	1149888.53
	46	375869.10	1149865.01
	47	375868.18	1149865.10
	48	375859.41	1149846.08
	49	375848.51	1149822.28
	50	375831.74	1149786.54
	51	375835.36	1149784.85
	52	375850.60	1149817.47
	53	375879.67	1149880.24
	54	375908.94	1149943.85
	55	375924.02	1149977.00
	56	375926.40	1149982.50
	57	375932.13	1149980.87
	58	375922.35	1149959.83
	59	375924.40	1149957.78
	60	375920.42	1149949.20
	61	375905.56	1149917.20
	62	375890.11	1149885.47
	63	375883.04	1149866.95
	64	375874.09	1149853.28
	65	375869.12	1149841.94
	66	375860.85	1149822.76
	67	375846.89	1149789.62
	68	375850.57	1149788.07
	69	375864.53	1149821.19
	70	375872.79	1149840.35
	71	375877.62	1149851.37
	72	375886.10	1149864.32
	73	375893.78	1149883.88
	74	375909.17	1149915.48
	75	375915.20	1149929.52
	76	375920.22	1149940.40
	77	375928.53	1149959.31
	78	375927.15	1149960.69
	79	375936.75	1149981.28
	80	375952.38	1150013.20
	81	375966.40	1150045.76
	82	375978.58	1150072.30
	83	375982.27	1150070.91
	84	376079.00	1150003.33
	85	376084.96	1149984.63
	86	376067.45	1149971.36
	87	376062.64	1149960.87
	88	376058.99	1149952.56
	89	376048.47	1149928.86
	90	376034.03	1149896.99
	91	376015.04	1149855.14
	92	375990.89	1149800.97
	93	375976.20	1149769.32
	94	375966.70	1149748.01
	95	375962.06	1149737.38
	96	375949.16	1149705.71
	97	375934.70	1149673.93
	98	375907.20	1149611.81
	99	375820.90	1149415.78
	100	375824.56	1149414.16
	101	375909.18	1149606.38
	102	375910.82	1149605.58
	103	375912.43	1149609.24
	104	375910.80	1149610.04
	105	375938.34	1149672.29

Инов. № подл.	Подпись и дата	Взам. инв. №

	106	375952.84	1149704.12
	107	375965.77	1149735.88
	108	375970.02	1149746.44
	109	375979.83	1149767.64
	110	375994.54	1149799.31
	111	376018.69	1149853.49
	112	376037.68	1149895.34
	113	376052.12	1149927.22
	114	376062.65	1149950.95
	115	376066.29	1149959.23
	116	376070.67	1149968.78
	117	376087.05	1149981.20
	118	376106.21	1149960.36
	1	376109.02	1149963.20
	контур 2		
	119	376271.82	1149149.42
	120	376292.79	1149194.80
	121	376302.15	1149215.02
	122	376307.10	1149250.03
	123	376308.64	1149287.79
	124	376303.12	1149307.46
	125	376261.40	1149301.47
	126	376250.55	1149299.90
	127	376244.95	1149285.58
	128	376237.95	1149288.58
	129	376223.78	1149256.18
	130	376212.32	1149232.16
	131	376203.53	1149212.51
	132	376194.71	1149192.32
	133	376186.68	1149174.24
	134	376183.06	1149165.21
	135	376176.46	1149149.68
	136	376170.61	1149136.84
	137	376166.83	1149127.86
	138	376162.11	1149117.75
	139	376156.06	1149103.94
	140	376159.85	1149102.27
	141	376171.94	1149129.33
	142	376186.96	1149164.09
	143	376200.89	1149196.28
	144	376212.77	1149223.27
	145	376239.91	1149283.36
	146	376243.26	1149281.91
	147	376238.82	1149272.35
	148	376233.55	1149260.54
	149	376224.82	1149240.87
	150	376217.91	1149225.23
	151	376205.96	1149198.71
	152	376192.20	1149167.25
	153	376178.59	1149137.08
	154	376171.78	1149121.47
	155	376165.36	1149107.18
	156	376169.04	1149105.27
	157	376180.01	1149130.35
	158	376188.26	1149149.17
	159	376195.82	1149165.99
	160	376209.56	1149196.97
	161	376221.73	1149224.69
	162	376230.19	1149243.51
	163	376242.62	1149270.93
	164	376253.92	1149296.17
	165	376258.28	1149298.46

Инв. № подл.	Подпись и дата	Взам. инв. №

	166	376261.83	1149297.48
	167	376300.22	1149303.00
	168	376304.61	1149287.32
	169	376303.11	1149250.39
	170	376298.29	1149216.24
	171	376289.41	1149196.94
	172	376268.17	1149151.21
	119	376271.82	1149149.42
	контур 3		
	173	376333.69	1149504.33
	174	376324.91	1149481.23
	175	376312.52	1149448.48
	176	376298.63	1149414.16
	177	376294.93	1149415.66
	178	376308.79	1149449.94
	179	376325.61	1149494.33
	180	376328.23	1149500.54
	181	376331.49	1149508.29
	182	376341.75	1149508.46
	183	376346.86	1149520.27
	184	376351.04	1149523.95
	185	376364.67	1149523.22
	186	376364.45	1149519.22
	187	376352.47	1149519.88
	188	376350.17	1149517.85
	189	376340.09	1149494.87
	190	376329.93	1149470.68
	191	376320.11	1149447.94
	192	376311.00	1149425.97
	193	376304.71	1149411.41
	194	376300.89	1149413.06
	195	376339.99	1149504.42
	173	376333.69	1149504.33
	контур 4		
	196	376072.92	1149226.78
	197	376084.76	1149253.50
	198	376094.31	1149275.44
	199	376086.90	1149278.35
	200	376088.52	1149282.00
	201	376095.91	1149279.11
	202	376102.07	1149293.09
	203	376105.76	1149291.60
	204	376103.22	1149285.56
	205	376093.45	1149263.28
	206	376083.66	1149241.02
	207	376076.62	1149225.09
	196	376072.92	1149226.78
	контур 5		
	208	376174.88	1149454.04
	209	376171.51	1149455.89
	210	376164.66	1149440.80
	211	376155.09	1149419.77
	212	376144.12	1149396.12
	213	376136.31	1149379.16
	214	376128.22	1149361.04
	215	376119.11	1149340.06
	216	376115.31	1149341.74
	217	376126.09	1149366.06
	218	376136.83	1149390.12
	219	376147.35	1149412.84
	220	376157.60	1149435.49
	221	376169.83	1149461.38

Инов. № подл.	Подпись и дата	Взам. инв. №

	222	376176.52	1149457.72
	223	376186.34	1149478.52
	224	376190.55	1149490.54
	225	376197.36	1149507.19
	226	376202.03	1149520.29
	227	376203.81	1149521.92
	228	376216.47	1149547.12
	229	376225.96	1149571.73
	230	376234.23	1149575.50
	231	376236.10	1149571.97
	232	376231.37	1149569.45
	233	376229.65	1149570.19
	234	376222.93	1149552.74
	235	376220.13	1149545.50
	236	376215.60	1149536.49
	237	376207.06	1149519.47
	238	376204.73	1149517.34
	239	376193.69	1149489.46
	240	376194.23	1149488.95
	241	376190.01	1149476.95
	242	376187.88	1149472.82
	243	376179.27	1149454.13
	244	376174.01	1149442.37
	245	376169.45	1149432.00
	246	376164.60	1149421.55
	247	376158.21	1149407.84
	248	376150.41	1149390.62
	249	376147.61	1149384.77
	250	376144.07	1149376.77
	251	376140.65	1149369.28
	252	376130.57	1149347.31
	253	376127.00	1149348.96
	254	376136.33	1149369.39
	255	376149.31	1149397.69
	256	376160.97	1149423.24
	257	376165.81	1149433.65
	208	376174.88	1149454.04
	контур 6		
	258	376015.25	1149409.23
	259	376025.73	1149432.17
	260	376039.80	1149464.10
	261	376048.83	1149484.66
	262	376060.14	1149509.97
	263	376069.28	1149529.99
	264	376070.42	1149533.91
	265	376079.46	1149553.64
	266	376089.41	1149576.07
	267	376099.56	1149598.58
	268	376102.22	1149605.70
	269	376108.84	1149621.15
	270	376109.78	1149620.84
	271	376111.81	1149625.98
	272	376108.34	1149627.54
	273	376106.07	1149622.29
	274	376092.39	1149592.26
	275	376087.65	1149581.52
	276	376080.94	1149567.11
	277	376074.04	1149551.29
	278	376066.58	1149534.42
	279	376056.78	1149512.76
	280	376045.07	1149486.26
	281	376030.53	1149452.89

Инв. № подл.	Подпись и дата	Взам. инв. №

	282	376022.09	1149433.98
	283	376011.59	1149410.89
	258	376015.25	1149409.23
	контур 7		
	284	376035.45	1149473.29
	285	376062.01	1149533.37
	286	376075.56	1149564.83
	287	376075.23	1149568.27
	288	376085.42	1149593.60
	289	376091.07	1149607.65
	290	376098.11	1149630.38
	291	376094.29	1149631.56
	292	376087.30	1149608.99
	293	376087.81	1149605.79
	294	376077.13	1149581.56
	295	376071.28	1149567.52
	296	376071.48	1149565.47
	297	376058.34	1149534.97
	298	376031.80	1149474.91
	284	376035.45	1149473.29
	299	376091.36	1149609.46
	300	376091.44	1149609.65
	301	376091.21	1149609.75
	302	376091.13	1149609.56
	299	376091.36	1149609.46
	контур 8		
	303	375916.63	1149602.73
	304	375920.67	1149600.73
	305	375840.07	1149420.57
	306	375825.50	1149387.65
	307	375829.16	1149386.03
	308	375843.72	1149418.95
	309	375925.90	1149602.61
	310	375918.24	1149606.37
	303	375916.63	1149602.73
	контур 9		
	311	376111.09	1149955.99
	312	376110.65	1149955.53
	313	376114.34	1149951.52
	314	376116.01	1149949.76
	315	376124.68	1149957.27
	316	376122.14	1149960.36
	317	376116.29	1149955.30
	318	376113.62	1149958.21
	311	376111.09	1149955.99
	контур 10		
	319	376232.49	1149973.11
	320	376240.09	1149965.86
	321	376253.03	1149950.01
	322	376264.03	1149939.85
	323	376275.84	1149928.21
	324	376287.61	1149915.50
	325	376295.08	1149908.33
	326	376298.38	1149907.44
	327	376313.62	1149891.19
	328	376316.86	1149887.14
	329	376321.93	1149883.26
	330	376331.29	1149878.30
	331	376324.56	1149886.45
	332	376322.42	1149887.59
	333	376308.26	1149901.23

Инов. № подл.	Подпись и дата	Взам. инв. №

	334	376290.38	1149918.39
	335	376275.97	1149932.25
	336	376272.35	1149935.87
	337	376257.33	1149950.25
	319	376232.49	1149973.11
	контур 11		
	319	376232.49	1149973.11
	338	376216.74	1149995.05
	339	376202.84	1150008.54
	340	376180.01	1149997.62
	341	376137.51	1149973.79
	342	376136.02	1149972.49
	343	376138.64	1149969.47
	344	376139.83	1149970.51
	345	376181.85	1149994.06
	346	376199.71	1150002.60
	347	376201.57	1150004.91
	348	376225.65	1149982.42
	319	376232.49	1149973.11
	контур 12		
	349	376337.11	1149871.26
	350	376334.25	1149874.72
	351	376330.42	1149865.87
	352	376325.42	1149863.76
	353	376327.10	1149860.08
	354	376333.47	1149862.82
	349	376337.11	1149871.26
	контур 13		
	355	376720.56	1149483.57
	356	376714.47	1149505.49
	357	376729.96	1149511.22
	358	376729.73	1149512.05
	359	376724.42	1149512.49
	360	376719.02	1149510.76
	361	376714.69	1149507.25
	362	376712.30	1149502.98
	363	376662.38	1149488.46
	364	376654.70	1149491.67
	365	376622.54	1149491.49
	366	376587.53	1149490.13
	367	376552.66	1149488.28
	368	376524.79	1149489.56
	369	376498.02	1149493.55
	370	376464.46	1149497.47
	371	376457.22	1149477.95
	372	376446.21	1149482.14
	373	376444.79	1149478.41
	374	376459.57	1149472.78
	375	376467.12	1149493.13
	376	376497.50	1149489.58
	377	376522.48	1149485.86
	378	376522.08	1149479.87
	379	376501.89	1149475.80
	380	376501.05	1149468.29
	381	376505.02	1149467.81
	382	376505.54	1149472.45
	383	376525.86	1149476.55
	384	376526.46	1149485.48
	385	376552.68	1149484.28
	386	376587.71	1149486.13
	387	376622.63	1149487.49
	388	376653.91	1149487.67

Инов. № подл.	Подпись и дата	Взам. инв. №

	389	376662.14	1149484.22
	390	376711.29	1149498.52
	391	376711.70	1149493.57
	392	376713.63	1149488.89
	393	376717.00	1149485.52
	355	376720.56	1149483.57
	контур 14		
	394	376739.94	1149488.28
	395	376738.24	1149487.65
	396	376737.10	1149465.28
	397	376736.56	1149460.01
	398	376734.08	1149435.91
	399	376732.84	1149425.34
	400	376730.49	1149420.95
	401	376726.78	1149402.17
	402	376725.60	1149401.98
	403	376720.22	1149378.48
	404	376720.85	1149360.46
	405	376719.09	1149360.09
	406	376715.23	1149347.04
	407	376704.00	1149342.92
	408	376697.96	1149340.81
	409	376693.58	1149341.22
	410	376694.89	1149337.02
	411	376701.37	1149337.14
	412	376706.11	1149338.64
	413	376719.90	1149343.44
	414	376724.36	1149359.22
	415	376724.88	1149366.62
	416	376730.04	1149390.99
	417	376734.48	1149409.22
	418	376739.23	1149434.30
	419	376742.06	1149462.62
	420	376744.28	1149483.83
	421	376745.74	1149501.79
	422	376746.01	1149505.18
	423	376755.75	1149503.50
	424	376752.59	1149489.41
	425	376750.79	1149473.69
	426	376749.62	1149457.69
	427	376747.51	1149438.58
	428	376746.07	1149422.41
	429	376740.85	1149386.34
	430	376738.69	1149372.18
	431	376742.63	1149371.64
	432	376744.79	1149385.75
	433	376750.04	1149421.95
	434	376751.36	1149436.96
	435	376753.63	1149457.74
	436	376754.77	1149473.32
	437	376756.54	1149488.74
	438	376760.14	1149504.79
	439	376763.26	1149533.47
	440	376768.62	1149568.01
	441	376774.06	1149602.58
	442	376779.47	1149637.28
	443	376782.00	1149653.18
	444	376785.80	1149672.01
	445	376792.62	1149705.72
	446	376797.61	1149722.22
	447	376802.44	1149738.58
	448	376807.24	1149756.08

Инов. № подл.	Подпись и дата	Взам. инв. №

	449	376813.04	1149777.21
	450	376816.60	1149790.20
	451	376806.94	1149792.90
	452	376802.91	1149788.06
	453	376802.69	1149785.14
	454	376800.20	1149784.82
	455	376798.96	1149783.33
	456	376791.26	1149754.22
	457	376784.09	1149727.09
	458	376787.95	1149726.07
	459	376795.13	1149753.20
	460	376802.60	1149781.45
	461	376808.36	1149788.35
	462	376811.69	1149787.42
	463	376809.18	1149778.27
	464	376803.38	1149757.14
	465	376798.60	1149739.68
	466	376793.78	1149723.37
	467	376788.74	1149706.70
	468	376781.88	1149672.80
	469	376778.06	1149653.89
	470	376775.52	1149637.90
	471	376770.11	1149603.20
	472	376764.67	1149568.63
	473	376759.29	1149533.99
	474	376756.40	1149507.45
	475	376746.34	1149509.18
	476	376747.33	1149521.49
	477	376740.69	1149528.75
	478	376693.08	1149519.76
	479	376674.70	1149530.89
	480	376668.85	1149560.39
	481	376668.43	1149563.44
	482	376617.94	1149633.68
	483	376552.19	1149725.14
	484	376537.70	1149745.31
	485	376538.10	1149757.35
	486	376539.49	1149784.24
	487	376542.85	1149784.85
	488	376545.48	1149786.10
	489	376545.64	1149788.02
	490	376526.22	1149789.64
	491	376530.24	1149786.16
	492	376535.49	1149784.41
	493	376533.64	1149744.10
	494	376548.94	1149722.81
	495	376614.70	1149631.34
	496	376664.67	1149561.82
	497	376665.82	1149559.85
	498	376666.89	1149555.61
	499	376672.58	1149527.51
	500	376692.32	1149515.54
	501	376739.24	1149524.41
	502	376743.20	1149520.07
	503	376743.18	1149519.81
	504	376741.98	1149519.81
	505	376741.65	1149515.80
	506	376742.86	1149515.80
	507	376742.38	1149509.87
	508	376741.63	1149510.00
	509	376735.97	1149508.88
	510	376733.79	1149510.42

Инв. № подл.	Подпись и дата	Взам. инв. №

	511	376734.31	1149508.55
	394	376739.94	1149488.28
	контур 15		
	490	376526.22	1149789.64
	512	376527.93	1149810.22
	513	376525.00	1149807.00
	514	376523.40	1149802.02
	515	376499.43	1149803.38
	516	376477.41	1149788.31
	517	376453.72	1149799.75
	518	376460.26	1149814.96
	519	376460.92	1149827.12
	520	376446.30	1149833.25
	521	376422.41	1149843.24
	522	376400.45	1149852.52
	523	376388.59	1149857.66
	524	376353.77	1149870.86
	525	376351.34	1149872.16
	526	376349.33	1149868.69
	527	376350.46	1149868.09
	528	376341.82	1149844.87
	529	376329.63	1149812.11
	530	376324.75	1149800.63
	531	376299.63	1149739.13
	532	376292.62	1149722.48
	533	376278.91	1149690.32
	534	376271.68	1149674.84
	535	376257.21	1149641.85
	536	376260.13	1149640.57
	537	376268.12	1149658.98
	538	376279.10	1149684.25
	539	376280.34	1149683.90
	540	376282.57	1149688.68
	541	376283.01	1149689.72
	542	376282.66	1149689.85
	543	376282.84	1149690.30
	544	376282.38	1149690.49
	545	376304.45	1149743.60
	546	376305.62	1149743.22
	547	376328.44	1149799.09
	548	376333.35	1149810.63
	549	376345.57	1149843.48
	550	376354.11	1149866.45
	551	376387.09	1149853.95
	552	376398.88	1149848.85
	553	376420.86	1149839.55
	554	376444.76	1149829.56
	555	376456.78	1149824.52
	556	376456.31	1149815.89
	557	376448.53	1149797.82
	558	376477.75	1149783.70
	559	376500.57	1149799.30
	560	376523.18	1149798.03
	561	376523.90	1149793.86
	490	376526.22	1149789.64
	контур 16		
	562	376543.17	1149758.24
	563	376545.24	1149760.18
	564	376546.96	1149761.59
	565	376547.02	1149762.37
	566	376543.26	1149759.46
	562	376543.17	1149758.24

Инов. № подл.	Подпись и дата	Взам. инв. №

	контур 17		
	567	376724.48	1149482.56
	568	376727.84	1149482.47
	569	376731.54	1149483.28
	570	376734.90	1149485.12
	571	376737.29	1149487.30
	567	376724.48	1149482.56
	контур 18		
	572	376549.25	1149789.17
	573	376552.01	1149793.03
	574	376553.28	1149798.03
	575	376552.64	1149803.43
	576	376550.77	1149807.35
	572	376549.25	1149789.17
	контур 19		
	577	376549.02	1149809.55
	578	376546.66	1149811.47
	579	376542.99	1149811.20
	580	376530.86	1149812.18
	581	376529.10	1149811.21
	577	376549.02	1149809.55
2			
	1	376059.30	1150168.26
	2	376068.14	1150175.80
	3	376072.35	1150172.87
	4	376078.73	1150171.70
	5	376084.38	1150172.74
	6	376089.00	1150175.50
	7	376092.56	1150179.79
	8	376094.42	1150184.88
	9	376094.31	1150190.99
	10	376091.35	1150196.87
	11	376090.53	1150197.88
	12	376058.43	1150169.38
3			
	1	376721.18	1149481.34
	2	376739.94	1149488.28
	3	376733.23	1149512.43
	4	376732.42	1149515.33
	5	376729.15	1149514.12
	6	376729.96	1149511.22
	7	376714.47	1149505.49
	1	376721.18	1149481.34
4			
	1	376543.26	1149759.46
	2	376547.02	1149762.37
	3	376549.13	1149787.74
	4	376550.94	1149809.39
	5	376528.02	1149811.30
	6	376526.22	1149789.64
	7	376545.64	1149788.02
	1	376543.26	1149759.46
5			
	1	376283.01	1149689.72
	2	376293.80	1149714.97
	3	376292.88	1149715.37
	4	376293.28	1149716.29
	5	376294.20	1149715.89
	6	376296.31	1149720.92
	7	376303.32	1149737.60

Инов. № подл.	Подпись и дата	Взам. инв. №

	8	376305.62	1149743.22
	9	376304.45	1149743.60
	10	376282.38	1149690.49
	11	376282.85	1149690.29
	12	376282.66	1149689.85
	1	376283.01	1149689.72
6			
	1	376260.87	1149640.24
	2	376275.33	1149673.19
	3	376280.34	1149683.90
	4	376279.10	1149684.25
	5	376268.12	1149658.98
	6	376268.91	1149658.64
	7	376268.51	1149657.72
	8	376267.72	1149658.06
	9	376260.13	1149640.57
	1	376260.87	1149640.24
7			
	контур 1		
	1	376349.33	1149868.69
	2	376351.34	1149872.16
	3	376324.56	1149886.45
	4	376331.29	1149878.30
	5	376334.96	1149876.36
	6	376334.25	1149874.72
	7	376337.11	1149871.26
	8	376338.50	1149874.47
	1	376349.33	1149868.69
	контур 2		
	9	376272.35	1149935.87
	10	376255.99	1149952.23
	11	376228.26	1149983.86
	12	376216.74	1149995.05
	13	376232.49	1149973.11
	14	376257.33	1149950.25
	9	376272.35	1149935.87
	контур 3		
	15	376546.66	1149811.47
	16	376545.27	1149812.60
	17	376540.03	1149814.34
	18	376533.72	1149813.75
	19	376530.86	1149812.18
	20	376542.99	1149811.20
	15	376546.66	1149811.47
8			
	1	376124.68	1149957.27
	2	376138.64	1149969.47
	3	376136.02	1149972.49
	4	376122.14	1149960.36
	1	376124.68	1149957.27
9			
	граница 1		
	1	376110.65	1149955.53
	2	376111.09	1149955.99
	3	376113.62	1149958.21
	4	376109.02	1149963.20
	5	376106.21	1149960.36
	1	376110.65	1149955.53
	граница 2		
	6	375916.63	1149602.73

	7	375918.24	1149606.37
	8	375912.43	1149609.24
	9	375910.82	1149605.58
	6	375916.63	1149602.73

Инов. № подл.	Подпись и дата	Взам. инв. №

3. СВЕДЕНИЯ О ГРАНИЦАХ ТЕРРИТОРИИ, ПРИМЕНИТЕЛЬНО К КОТОРОЙ ОСУЩЕСТВЛЯЕТСЯ ПОДГОТОВКА ПРОЕКТА МЕЖЕВАНИЯ, СОДЕРЖАЩИЕ ПЕРЕЧЕНЬ КООРДИНАТ ХАРАКТЕРНЫХ ТОЧЕК ТАКИХ ГРАНИЦ В СИСТЕМЕ КООРДИНАТ, ИСПОЛЪЗУЕМОЙ ДЛЯ ВЕДЕНИЯ ЕДИНОГО ГОСУДАРСТВЕННОГО РЕЕСТРА НЕДВИЖИМОСТИ. КООРДИНАТЫ ХАРАКТЕРНЫХ ТОЧЕК ГРАНИЦ ТЕРРИТОРИИ, ПРИМЕНИТЕЛЬНО К КОТОРОЙ ОСУЩЕСТВЛЯЕТСЯ ПОДГОТОВКА ПРОЕКТА МЕЖЕВАНИЯ, ОПРЕДЕЛЯЮТСЯ В СООТВЕТСТВИИ С ТРЕБОВАНИЯМИ К ТОЧНОСТИ ОПРЕДЕЛЕНИЯ КООРДИНАТ ХАРАКТЕРНЫХ ТОЧЕК ГРАНИЦ, УСТАНОВЛЕННЫХ В СООТВЕТСТВИИ С ГРАДОСТРОИТЕЛЬНЫМ КОДЕКСОМ РОССИЙСКОЙ ФЕДЕРАЦИИ ДЛЯ ТЕРРИТОРИАЛЬНЫХ ЗОН

№ характерных точек границ	Координаты, м	
	Х	У
контур 1		
1	376271.82	1149149.42
2	376292.79	1149194.80
3	376302.15	1149215.02
4	376307.10	1149250.03
5	376308.64	1149287.79
6	376303.12	1149307.46
7	376261.40	1149301.47
8	376250.55	1149299.90
9	376244.95	1149285.58
10	376237.95	1149288.58
11	376223.78	1149256.18
12	376212.32	1149232.16
13	376203.53	1149212.51
14	376194.71	1149192.32
15	376186.68	1149174.24
16	376183.06	1149165.21
17	376176.46	1149149.68
18	376170.61	1149136.84
19	376166.83	1149127.86
20	376162.11	1149117.75
21	376156.06	1149103.94
22	376159.85	1149102.27

23	376171.94	1149129.33
24	376186.96	1149164.09
25	376200.89	1149196.28
26	376212.77	1149223.27
27	376239.91	1149283.36
28	376243.26	1149281.91
29	376238.82	1149272.35
30	376233.55	1149260.54
31	376224.82	1149240.87
32	376217.91	1149225.23
33	376205.96	1149198.71
34	376192.20	1149167.25
35	376178.59	1149137.08
36	376171.78	1149121.47
37	376165.36	1149107.18
38	376169.04	1149105.27
39	376180.01	1149130.35
40	376188.26	1149149.17
41	376195.82	1149165.99
42	376209.56	1149196.97
43	376221.73	1149224.69
44	376230.19	1149243.51
45	376242.62	1149270.93
46	376253.92	1149296.17
47	376258.28	1149298.46
48	376261.83	1149297.48

Инов. № подл.	Подпись и дата	Взам. инв. №

Инов. № подл.	Подпись и дата	Взам. инв. №

49	376300.22	1149303.00
50	376304.61	1149287.32
51	376303.11	1149250.39
52	376298.29	1149216.24
53	376289.41	1149196.94
54	376268.17	1149151.21
1	376271.82	1149149.42
контур 2		
55	376333.69	1149504.33
56	376324.91	1149481.23
57	376312.52	1149448.48
58	376298.63	1149414.16
59	376294.93	1149415.66
60	376308.79	1149449.94
61	376325.61	1149494.33
62	376328.23	1149500.54
63	376331.49	1149508.29
64	376341.75	1149508.46
65	376346.86	1149520.27
66	376351.04	1149523.95
67	376364.67	1149523.22
68	376364.45	1149519.22
69	376352.47	1149519.88
70	376350.17	1149517.85
71	376340.09	1149494.87
72	376329.93	1149470.68
73	376320.11	1149447.94
74	376311.00	1149425.97
75	376304.71	1149411.41
76	376300.89	1149413.06
77	376339.99	1149504.42
55	376333.69	1149504.33
контур 3		
78	376072.92	1149226.78
79	376084.76	1149253.50
80	376094.31	1149275.44
81	376086.90	1149278.35
82	376088.52	1149282.00
83	376095.91	1149279.11
84	376102.07	1149293.09
85	376105.76	1149291.60
86	376103.22	1149285.56
87	376093.45	1149263.28
88	376083.66	1149241.02
89	376076.62	1149225.09
78	376072.92	1149226.78
контур 4		
90	376174.88	1149454.04
91	376171.51	1149455.89

92	376164.66	1149440.80
93	376155.09	1149419.77
94	376144.12	1149396.12
95	376136.31	1149379.16
96	376128.22	1149361.04
97	376119.11	1149340.06
98	376115.31	1149341.74
99	376126.09	1149366.06
100	376136.83	1149390.12
101	376147.35	1149412.84
102	376157.60	1149435.49
103	376169.83	1149461.38
104	376176.52	1149457.72
105	376186.34	1149478.52
106	376190.55	1149490.54
107	376197.36	1149507.19
108	376202.03	1149520.29
109	376203.81	1149521.92
110	376216.47	1149547.12
111	376225.96	1149571.73
112	376234.23	1149575.50
113	376236.10	1149571.97
114	376231.37	1149569.45
115	376229.65	1149570.19
116	376222.93	1149552.74
117	376220.13	1149545.50
118	376215.60	1149536.49
119	376207.06	1149519.47
120	376204.73	1149517.34
121	376193.69	1149489.46
122	376194.23	1149488.95
123	376190.01	1149476.95
124	376187.88	1149472.82
125	376179.27	1149454.13
126	376174.01	1149442.37
127	376169.45	1149432.00
128	376164.60	1149421.55
129	376158.21	1149407.84
130	376150.41	1149390.62
131	376147.61	1149384.77
132	376144.07	1149376.77
133	376140.65	1149369.28
134	376130.57	1149347.31
135	376127.00	1149348.96
136	376136.33	1149369.39
137	376149.31	1149397.69
138	376160.97	1149423.24
139	376165.81	1149433.65
90	376174.88	1149454.04
контур 5		

Инов. № подл.	Подпись и дата	Взам. инв. №

140	376015.25	1149409.23	контур 7		
141	376025.73	1149432.17	185	376694.89	1149337.02
142	376039.80	1149464.10	186	376701.37	1149337.14
143	376048.83	1149484.66	187	376706.11	1149338.64
144	376060.14	1149509.97	188	376719.90	1149343.44
145	376069.28	1149529.99	189	376724.36	1149359.22
146	376070.42	1149533.91	190	376724.88	1149366.62
147	376079.46	1149553.64	191	376730.04	1149390.99
148	376089.41	1149576.07	192	376734.48	1149409.22
149	376099.56	1149598.58	193	376739.23	1149434.30
150	376102.22	1149605.70	194	376742.06	1149462.62
151	376108.84	1149621.15	195	376744.28	1149483.83
152	376109.78	1149620.84	196	376745.74	1149501.79
153	376111.81	1149625.98	197	376746.01	1149505.18
154	376108.34	1149627.54	198	376755.75	1149503.50
155	376106.07	1149622.29	199	376752.59	1149489.41
156	376092.39	1149592.26	200	376750.79	1149473.69
157	376087.65	1149581.52	201	376749.62	1149457.69
158	376080.94	1149567.11	202	376747.51	1149438.58
159	376074.04	1149551.29	203	376746.07	1149422.41
160	376066.58	1149534.42	204	376740.85	1149386.34
161	376056.78	1149512.76	205	376738.69	1149372.18
162	376045.07	1149486.26	206	376742.63	1149371.64
163	376030.53	1149452.89	207	376744.79	1149385.75
164	376022.09	1149433.98	208	376750.04	1149421.95
165	376011.59	1149410.89	209	376751.36	1149436.96
140	376015.25	1149409.23	210	376753.63	1149457.74
контур 6			211	376754.77	1149473.32
166	376035.45	1149473.29	212	376756.54	1149488.74
167	376062.01	1149533.37	213	376760.14	1149504.79
168	376075.56	1149564.83	214	376763.26	1149533.47
169	376075.23	1149568.27	215	376768.62	1149568.01
170	376085.42	1149593.60	216	376774.06	1149602.58
171	376091.07	1149607.65	217	376779.47	1149637.28
172	376098.11	1149630.38	218	376782.00	1149653.18
173	376094.29	1149631.56	219	376785.80	1149672.01
174	376087.30	1149608.99	220	376792.62	1149705.72
175	376087.81	1149605.79	221	376797.61	1149722.22
176	376077.13	1149581.56	222	376802.44	1149738.58
177	376071.28	1149567.52	223	376807.24	1149756.08
178	376071.48	1149565.47	224	376813.04	1149777.21
179	376058.34	1149534.97	225	376816.60	1149790.20
180	376031.80	1149474.91	226	376806.94	1149792.90
166	376035.45	1149473.29	227	376802.91	1149788.06
			228	376802.69	1149785.14
181	376091.36	1149609.46	229	376800.20	1149784.82
182	376091.44	1149609.65	230	376798.96	1149783.33
183	376091.21	1149609.75	231	376791.26	1149754.22
184	376091.13	1149609.56	232	376784.09	1149727.09
181	376091.36	1149609.46	233	376787.95	1149726.07

Инв. № подл.	Подпись и дата	Взам. инв. №

234	376795.13	1149753.20
235	376802.60	1149781.45
236	376808.36	1149788.35
237	376811.69	1149787.42
238	376809.18	1149778.27
239	376803.38	1149757.14
240	376798.60	1149739.68
241	376793.78	1149723.37
242	376788.74	1149706.70
243	376781.88	1149672.80
244	376778.06	1149653.89
245	376775.52	1149637.90
246	376770.11	1149603.20
247	376764.67	1149568.63
248	376759.29	1149533.99
249	376756.40	1149507.45
250	376746.34	1149509.18
251	376747.33	1149521.49
252	376740.69	1149528.75
253	376693.08	1149519.76
254	376674.70	1149530.89
255	376668.85	1149560.39
256	376668.43	1149563.44
257	376617.94	1149633.68
258	376552.19	1149725.14
259	376537.70	1149745.31
260	376538.10	1149757.35
261	376539.49	1149784.24
262	376542.85	1149784.85
263	376545.48	1149786.10
264	376543.26	1149759.46
265	376543.17	1149758.24
266	376545.27	1149760.21
267	376546.96	1149761.59
268	376547.02	1149762.37
269	376549.25	1149789.17
270	376552.01	1149793.03
271	376553.28	1149798.03
272	376552.64	1149803.43
273	376550.77	1149807.35
274	376550.94	1149809.39
275	376549.02	1149809.55
276	376545.27	1149812.60
277	376540.03	1149814.34
278	376533.72	1149813.75
279	376529.10	1149811.21
280	376528.02	1149811.30
281	376527.93	1149810.22
282	376525.00	1149807.00
283	376523.40	1149802.02

284	376499.43	1149803.38
285	376477.41	1149788.31
286	376453.72	1149799.75
287	376460.26	1149814.96
288	376460.92	1149827.12
289	376446.30	1149833.25
290	376422.41	1149843.24
291	376400.45	1149852.52
292	376388.59	1149857.66
293	376353.77	1149870.86
294	376338.47	1149879.02
295	376322.42	1149887.59
296	376308.26	1149901.23
297	376290.38	1149918.39
298	376275.97	1149932.25
299	376255.99	1149952.23
300	376228.26	1149983.86
301	376202.84	1150008.54
302	376180.01	1149997.62
303	376137.51	1149973.79
304	376136.02	1149972.49
305	376122.14	1149960.36
306	376116.29	1149955.30
307	376113.62	1149958.21
308	376109.02	1149963.20
309	376089.07	1149984.92
310	376082.40	1150005.84
311	375985.85	1150073.28
312	376002.26	1150102.12
313	376008.43	1150112.90
314	376015.78	1150125.64
315	376030.38	1150143.62
316	376059.30	1150168.26
317	376068.14	1150175.80
318	376072.35	1150172.87
319	376078.73	1150171.70
320	376084.38	1150172.74
321	376089.00	1150175.50
322	376092.56	1150179.79
323	376094.42	1150184.88
324	376094.31	1150190.99
325	376091.35	1150196.87
326	376090.53	1150197.88
327	376086.17	1150201.60
328	376079.76	1150203.17
329	376094.97	1150216.52
330	376121.23	1150239.68
331	376157.26	1150271.71
332	376174.48	1150287.28
333	376171.80	1150290.25

Инв. № подл.	Подпись и дата	Взам. инв. №

334	376154.59	1150274.69
335	376118.58	1150242.67
336	376092.33	1150219.53
337	376072.07	1150201.73
338	376068.11	1150199.38
339	376065.43	1150195.90
340	376056.50	1150188.02
341	376059.14	1150185.02
342	376063.01	1150188.43
343	376063.40	1150183.24
344	376065.54	1150178.84
345	376027.51	1150146.43
346	376012.47	1150127.91
347	376004.97	1150114.89
348	375998.78	1150104.10
349	375982.31	1150075.16
350	375976.50	1150077.35
351	375962.74	1150047.39
352	375948.74	1150014.87
353	375933.88	1149984.53
354	375924.77	1149987.12
355	375914.56	1149965.68
356	375913.68	1149963.54
357	375903.43	1149941.09
358	375891.67	1149915.58
359	375879.60	1149890.03
360	375880.16	1149888.53
361	375869.10	1149865.01
362	375868.18	1149865.10
363	375859.41	1149846.08
364	375848.51	1149822.28
365	375831.74	1149786.54
366	375835.36	1149784.85
367	375850.60	1149817.47
368	375879.67	1149880.24
369	375908.94	1149943.85
370	375924.02	1149977.00
371	375926.40	1149982.50
372	375932.13	1149980.87
373	375922.35	1149959.83
374	375924.40	1149957.78
375	375920.42	1149949.20
376	375905.56	1149917.20
377	375890.11	1149885.47
378	375883.04	1149866.95
379	375874.09	1149853.28
380	375869.12	1149841.94
381	375860.85	1149822.76
382	375846.89	1149789.62
383	375850.57	1149788.07

384	375864.53	1149821.19
385	375872.79	1149840.35
386	375877.62	1149851.37
387	375886.10	1149864.32
388	375893.78	1149883.88
389	375909.17	1149915.48
390	375915.20	1149929.52
391	375920.22	1149940.40
392	375928.53	1149959.31
393	375927.15	1149960.69
394	375936.75	1149981.28
395	375952.38	1150013.20
396	375966.40	1150045.76
397	375978.58	1150072.30
398	375982.27	1150070.91
399	376079.00	1150003.33
400	376084.96	1149984.63
401	376067.45	1149971.36
402	376062.64	1149960.87
403	376058.99	1149952.56
404	376048.47	1149928.86
405	376034.03	1149896.99
406	376015.04	1149855.14
407	375990.89	1149800.97
408	375976.20	1149769.32
409	375966.70	1149748.01
410	375962.06	1149737.38
411	375949.16	1149705.71
412	375934.70	1149673.93
413	375907.20	1149611.81
414	375820.90	1149415.78
415	375824.56	1149414.16
416	375909.18	1149606.38
417	375910.82	1149605.58
418	375916.63	1149602.73
419	375920.67	1149600.73
420	375840.07	1149420.57
421	375825.50	1149387.65
422	375829.16	1149386.03
423	375843.72	1149418.95
424	375925.90	1149602.61
425	375918.24	1149606.37
426	375912.43	1149609.24
427	375910.80	1149610.04
428	375938.34	1149672.29
429	375952.84	1149704.12
430	375965.77	1149735.88
431	375970.02	1149746.44
432	375979.83	1149767.64
433	375994.54	1149799.31

Инв. № подл.	Подпись и дата	Взам. инв. №

434	376018.69	1149853.49
435	376037.68	1149895.34
436	376052.12	1149927.22
437	376062.65	1149950.95
438	376066.29	1149959.23
439	376070.67	1149968.78
440	376087.05	1149981.20
441	376106.21	1149960.36
442	376110.65	1149955.53
443	376114.34	1149951.52
444	376116.01	1149949.76
445	376124.68	1149957.27
446	376138.64	1149969.47
447	376139.83	1149970.51
448	376181.85	1149994.06
449	376199.71	1150002.60
450	376201.57	1150004.91
451	376225.65	1149982.42
452	376232.49	1149973.11
453	376240.09	1149965.86
454	376253.03	1149950.01
455	376264.03	1149939.85
456	376275.84	1149928.21
457	376287.61	1149915.50
458	376295.08	1149908.33
459	376298.38	1149907.44
460	376313.62	1149891.19
461	376316.86	1149887.14
462	376321.93	1149883.26
463	376334.96	1149876.36
464	376330.42	1149865.87
465	376325.42	1149863.76
466	376327.10	1149860.08
467	376333.47	1149862.82
468	376338.50	1149874.47
469	376350.46	1149868.09
470	376341.82	1149844.87
471	376329.63	1149812.11
472	376324.75	1149800.63
473	376299.63	1149739.13
474	376292.62	1149722.48
475	376278.91	1149690.32
476	376271.68	1149674.84
477	376257.21	1149641.85
478	376260.87	1149640.24
479	376275.33	1149673.19
480	376282.57	1149688.68
481	376293.80	1149714.97
482	376292.88	1149715.37
483	376293.28	1149716.29

484	376294.20	1149715.89
485	376296.31	1149720.92
486	376303.32	1149737.60
487	376328.44	1149799.09
488	376333.35	1149810.63
489	376345.57	1149843.48
490	376354.11	1149866.45
491	376387.09	1149853.95
492	376398.88	1149848.85
493	376420.86	1149839.55
494	376444.76	1149829.56
495	376456.78	1149824.52
496	376456.31	1149815.89
497	376448.53	1149797.82
498	376477.75	1149783.70
499	376500.57	1149799.30
500	376523.18	1149798.03
501	376523.90	1149793.86
502	376526.22	1149789.64
503	376530.24	1149786.16
504	376535.49	1149784.41
505	376533.64	1149744.10
506	376548.94	1149722.81
507	376614.70	1149631.34
508	376664.67	1149561.82
509	376665.82	1149559.85
510	376666.89	1149555.61
511	376672.58	1149527.51
512	376692.32	1149515.54
513	376739.24	1149524.41
514	376743.20	1149520.07
515	376743.18	1149519.81
516	376741.98	1149519.81
517	376741.65	1149515.80
518	376742.86	1149515.80
519	376742.38	1149509.87
520	376741.63	1149510.00
521	376735.97	1149508.88
522	376733.79	1149510.42
523	376733.23	1149512.43
524	376732.42	1149515.33
525	376729.15	1149514.12
526	376729.73	1149512.05
527	376724.42	1149512.49
528	376719.02	1149510.76
529	376714.69	1149507.25
530	376712.30	1149502.98
531	376662.38	1149488.46
532	376654.70	1149491.67
533	376622.54	1149491.49

534	376587.53	1149490.13	560	376713.63	1149488.89
535	376552.66	1149488.28	561	376717.00	1149485.52
536	376524.79	1149489.56	562	376720.56	1149483.57
537	376498.02	1149493.55	563	376721.18	1149481.34
538	376464.46	1149497.47	564	376724.48	1149482.56
539	376457.22	1149477.95	565	376727.84	1149482.47
540	376446.21	1149482.14	566	376731.54	1149483.28
541	376444.79	1149478.41	567	376734.90	1149485.12
542	376459.57	1149472.78	568	376737.29	1149487.30
543	376467.12	1149493.13	569	376738.24	1149487.65
544	376497.50	1149489.58	570	376737.10	1149465.28
545	376522.48	1149485.86	571	376736.56	1149460.01
546	376522.08	1149479.87	572	376734.08	1149435.91
547	376501.89	1149475.80	573	376732.84	1149425.34
548	376501.05	1149468.29	574	376730.49	1149420.95
549	376505.02	1149467.81	575	376726.78	1149402.17
550	376505.54	1149472.45	576	376725.60	1149401.98
551	376525.86	1149476.55	577	376720.22	1149378.48
552	376526.46	1149485.48	578	376720.85	1149360.46
553	376552.68	1149484.28	579	376719.09	1149360.09
554	376587.71	1149486.13	580	376715.23	1149347.04
555	376622.63	1149487.49	581	376704.00	1149342.92
556	376653.91	1149487.67	582	376697.96	1149340.81
557	376662.14	1149484.22	583	376693.58	1149341.22
558	376711.29	1149498.52	185	376694.89	1149337.02
559	376711.70	1149493.57			

4. ЦЕЛЕВОЕ НАЗНАЧЕНИЕ ЛЕСОВ, ВИД (ВИДЫ) РАЗРЕШЕННОГО ИСПОЛЬЗОВАНИЯ ЛЕСНОГО УЧАСТКА, КОЛИЧЕСТВЕННЫЕ И КАЧЕСТВЕННЫЕ ХАРАКТЕРИСТИКИ ЛЕСНОГО УЧАСТКА, СВЕДЕНИЯ О НАХОЖДЕНИИ ЛЕСНОГО УЧАСТКА В ГРАНИЦАХ ОСОБО ЗАЩИТНЫХ УЧАСТКОВ ЛЕСОВ

В границах проекта межевания территории отсутствуют земли лесного фонда.

Взам. инв. №	
Подпись и дата	
Инв. № подл.	

**5 ВИД РАЗРЕШЕННОГО ИСПОЛЬЗОВАНИЯ ОБРАЗУЕМЫХ
ЗЕМЕЛЬНЫХ УЧАСТКОВ, ПРЕДНАЗНАЧЕННЫХ ДЛЯ РАЗМЕЩЕНИЯ
ЛИНЕЙНЫХ ОБЪЕКТОВ И ОБЪЕКТОВ КАПИТАЛЬНОГО
СТРОИТЕЛЬСТВА, ПРОЕКТИРУЕМЫХ В СОСТАВЕ ЛИНЕЙНОГО
ОБЪЕКТА, А ТАКЖЕ СУЩЕСТВУЮЩИХ ЗЕМЕЛЬНЫХ УЧАСТКОВ,
ЗАНЯТЫХ ЛИНЕЙНЫМИ ОБЪЕКТАМИ И ОБЪЕКТАМИ
КАПИТАЛЬНОГО СТРОИТЕЛЬСТВА, ВХОДЯЩИМИ В СОСТАВ
ЛИНЕЙНЫХ ОБЪЕКТОВ, В СООТВЕТСТВИИ С ПРОЕКТОМ
ПЛАНИРОВКИ ТЕРРИТОРИИ**

Вид разрешенного использования образуемых земельных участков в соответствии с проектом планировки территории не определен, так как образование земельных участков не требуется.

Инов. № подл.	Подпись и дата	Взам. инв. №



**Администрация (исполнительно-распорядительный орган)
муниципального района «Куйбышевский район»
Калужской области**

ПОСТАНОВЛЕНИЕ

От 22.10.2024

№ 489

О подготовке проекта планировки территории и проекта межевания территории для размещения линейного объекта «Строительство канализационных сетей п. Бетлица Куйбышевского района Калужской области. Четвертый этап»

Руководствуясь ст.45 Градостроительного Кодекса Российской Федерации, Федеральным законом №131 от 06.10.2003 г «Об общих принципах организации местного самоуправления в Российской Федерации», Уставом муниципального района «Куйбышевский район» администрация муниципального района «Куйбышевский район» **ПОСТАНОВЛЯЕТ:**

1. Принять решение о подготовке проекта планировки территории и проекта межевания территории для размещения линейного объекта «Строительство канализационных сетей п. Бетлица Куйбышевского района Калужской области. Четвертый этап».
2. Обеспечить подготовку проекта планировки территории и проекта межевания территории для размещения линейного объекта «Строительство канализационных сетей п. Бетлица Куйбышевского района Калужской области. Четвертый этап».
3. Отделу ЖКХ и строительства и отделу экономики и имущественных отношений осуществлять:
 - проверку проекта планировки территории и проекта межевания территории;
 - согласовать проект планировки территории и проект межевания территории с администрацией сельского поселения «Поселок Бетлица».
4. Настоящее постановление вступает в силу со дня его официального опубликования и подлежит размещению на официальном сайте администрации муниципального района «Куйбышевский район».

Глава администрации
муниципального района
«Куйбышевский район»



С.Н. Макридов