



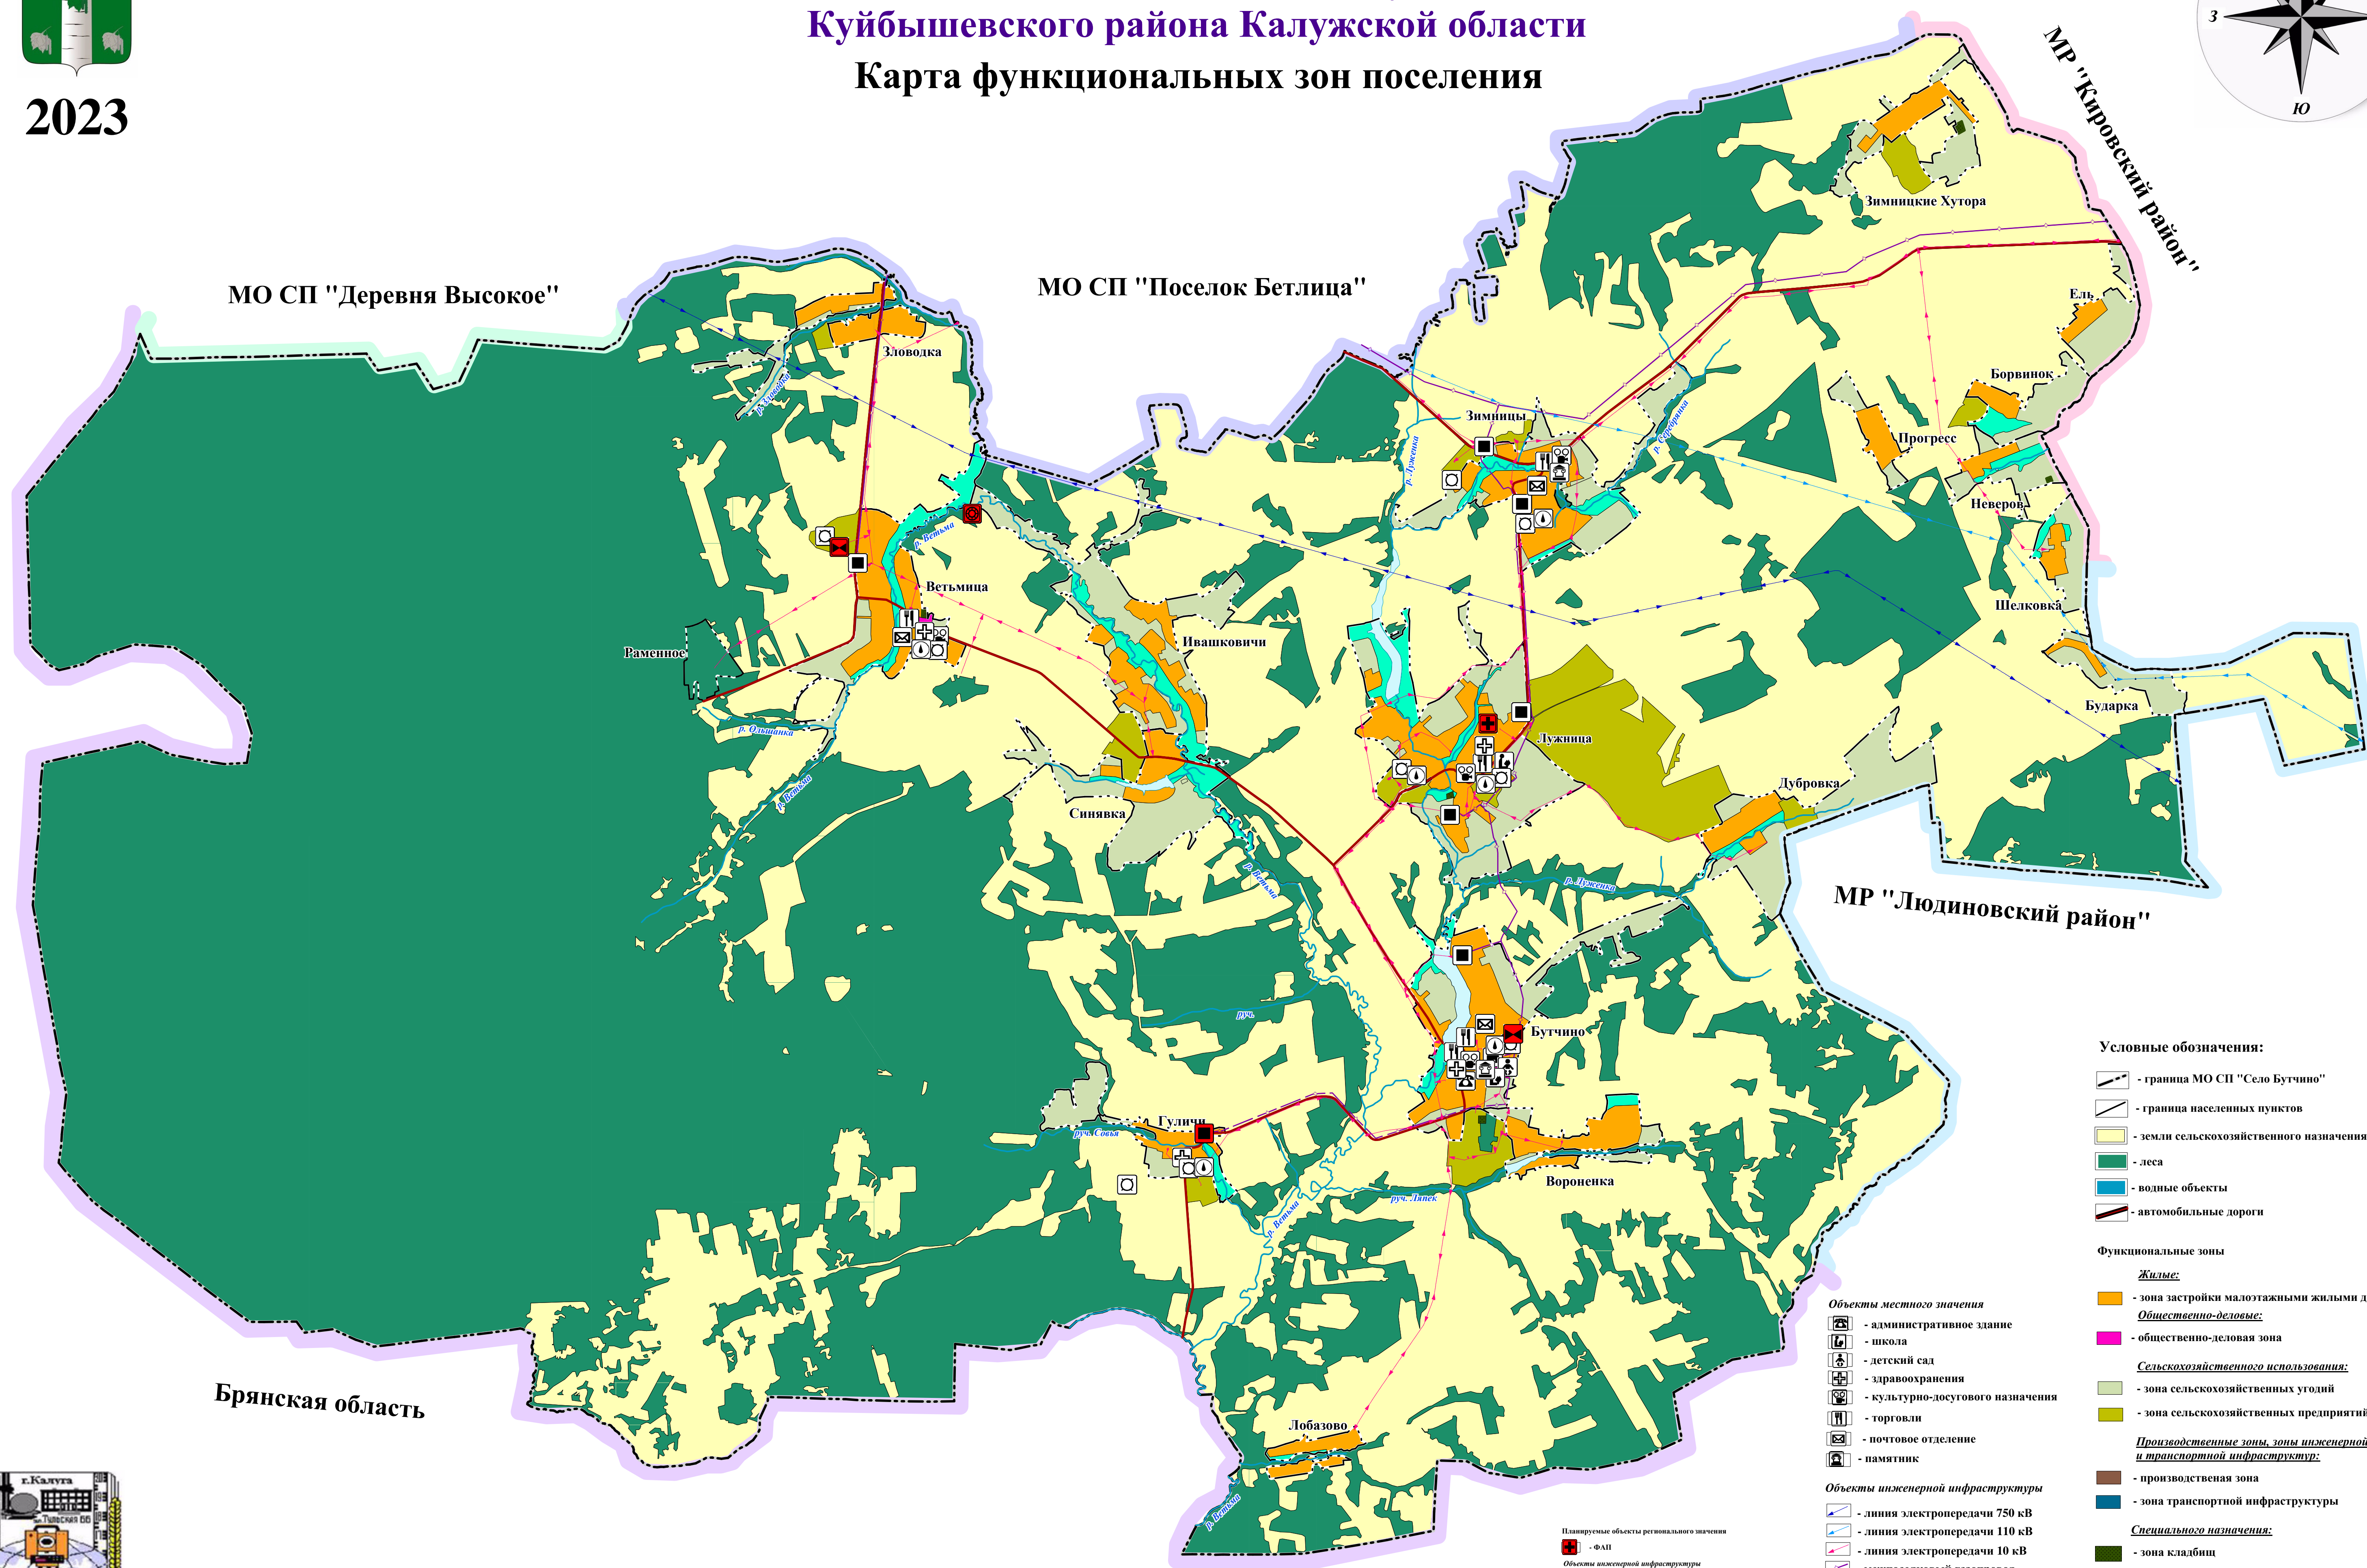

2023

ГЕНЕРАЛЬНЫЙ ПЛАН

сельского поселения "Село Бутчино"
Куйбышевского района Калужской области
Карта функциональных зон поселения

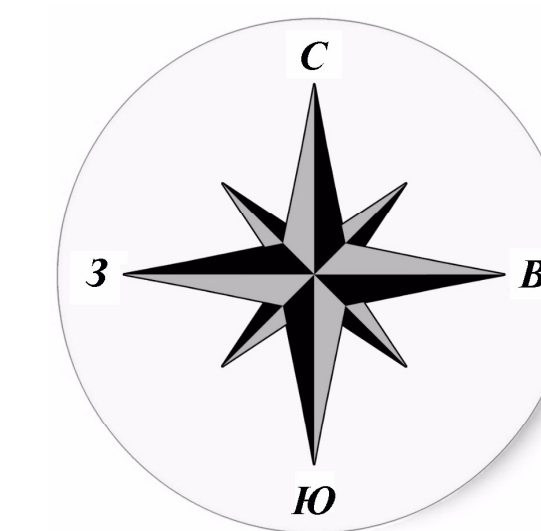

МО СП "Деревня Высокое"

МО СП "Поселок Бетлица"

МР "Кировский район"

МР "Людиновский район"

Брянская область

- Условные обозначения:**
- граница МО СП "Село Бутчино"
 - граница населенных пунктов
 - земли сельскохозяйственного назначения
 - леса
 - водные объекты
 - автомобильные дороги
- Функциональные зоны**
- Жилые:
- зона застройки малоэтажными жилыми домами
- Общественно-деловые:
- общественно-деловая зона
- Сельскохозяйственного использования:
- зона сельскохозяйственных угодий
 - зона сельскохозяйственных предприятий
- Производственные зоны, зоны инженерной и транспортной инфраструктуры:
- производственная зона
 - зона транспортной инфраструктуры
- Специального назначения:
- зона кладбищ
- Рекреационные:
- зона озелененных территорий общего пользования
 - зона акваторий

- Объекты местного значения**
- административное здание
 - школа
 - детский сад
 - здравоохранения
 - культурно-досугового назначения
 - торговли
 - почтовое отделение
 - памятник
- Объекты инженерной инфраструктуры**
- линия электропередачи 750 кВ
 - линия электропередачи 110 кВ
 - линия электропередачи 10 кВ
 - межпоселковый газопровод
 - ГРП
 - артезианская скважина
 - водонапорная башня

- Планируемые объекты регионального значения**
- ФАП
- Объекты инженерной инфраструктуры**
- межпоселковый газопровод
 - ГРП
 - очистные сооружения
 - водопроводные очистные сооружения

Масштаб 1:350000

