




2023

ГЕНЕРАЛЬНЫЙ ПЛАН

сельского поселения "Село Бутчино"
Куйбышевского района Калужской области

Карта территорий, подверженных риску возникновения чрезвычайных ситуаций природного и техногенного характера

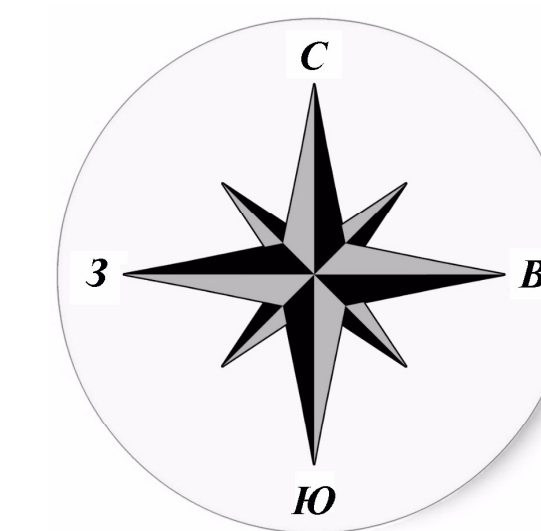


МО СП "Деревня Высокое"

МО СП "Поселок Бетлица"

МР "Кировский район"

МР "Людиновский район"

Брянская область

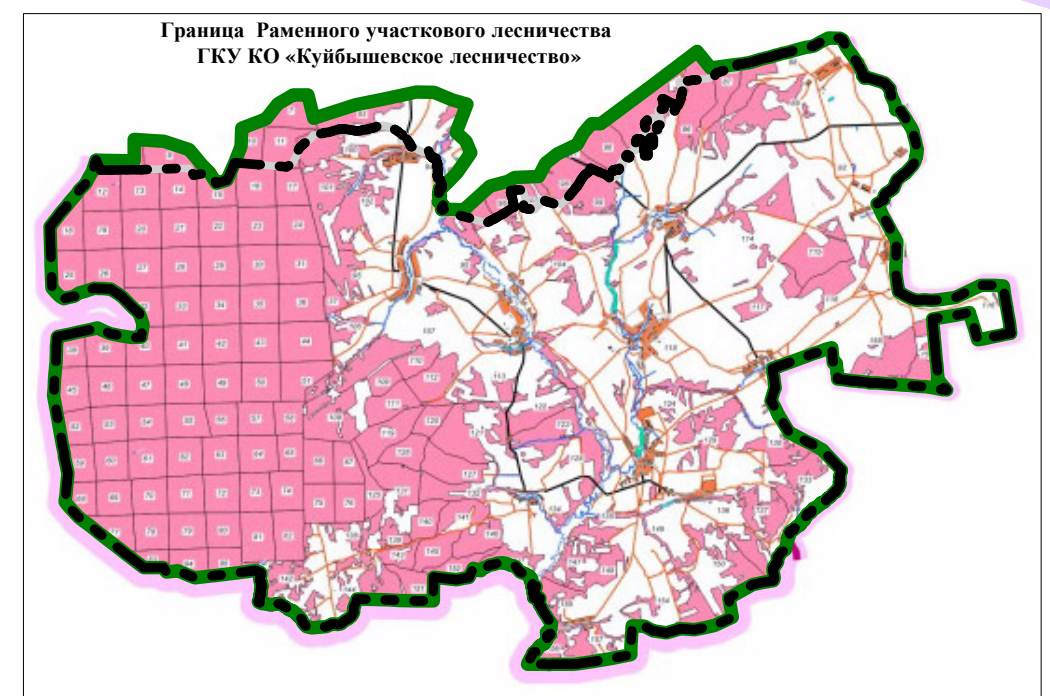

- Условные обозначения:
- граница МО СП "Село Бутчино"
 - граница населенных пунктов
 - граница Раменного участкового лесничества ГКУ КО "Куйбышевское лесничество"
 - земли населенных пунктов
 - земли сельскохозяйственного назначения
 - земли промышленности
 - леса
 - водные объекты
 - автомобильная дорога регионального и местного значения

- Объекты местного значения
- административное здание
 - школа
 - детский сад
 - здравоохранения
 - культурно-досугового назначения
 - торговли
 - почтовое отделение
 - памятник

- Объекты инженерной инфраструктуры
- линия электропередачи 750 кВ
 - линия электропередачи 110 кВ
 - линия электропередачи 10 кВ
 - межселовый газопровод
 - ГРП
 - артезианская скважина
 - водонапорная башня

- Объекты утилизации
- скотомогильник

- Зоны с особыми условиями использования территории
- санитарно-защитная зона кладбищ, скотомогильника
 - зона санитарной охраны источников водоснабжения
 - охранный зона ЛЭП
 - охранный зона газопровода
 - прибрежная защитная полоса
 - водоохранная зона
- Территории, подверженные риску возникновения чрезвычайных ситуаций природного и техногенного характера
- территория, подверженная природным пожарам

Масштаб 1:350000

