




2023

# ГЕНЕРАЛЬНЫЙ ПЛАН

сельского поселения "Село Бутчино"  
Куйбышевского района Калужской области

## Карта планируемого размещения объектов местного значения поселения

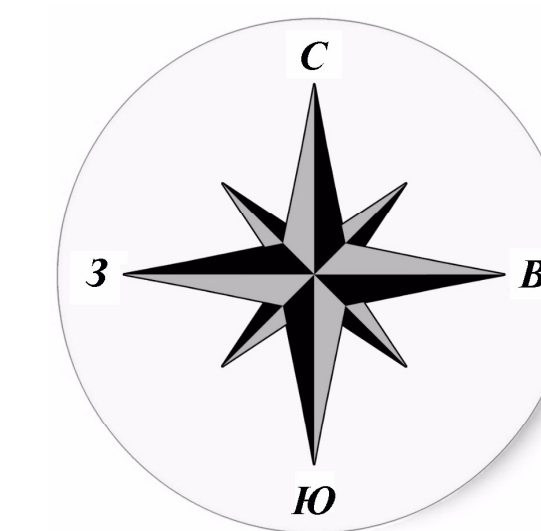


МО СП "Деревня Высокое"

МО СП "Поселок Бетлица"

МР "Кировский район"

МР "Людиновский район"

Брянская область

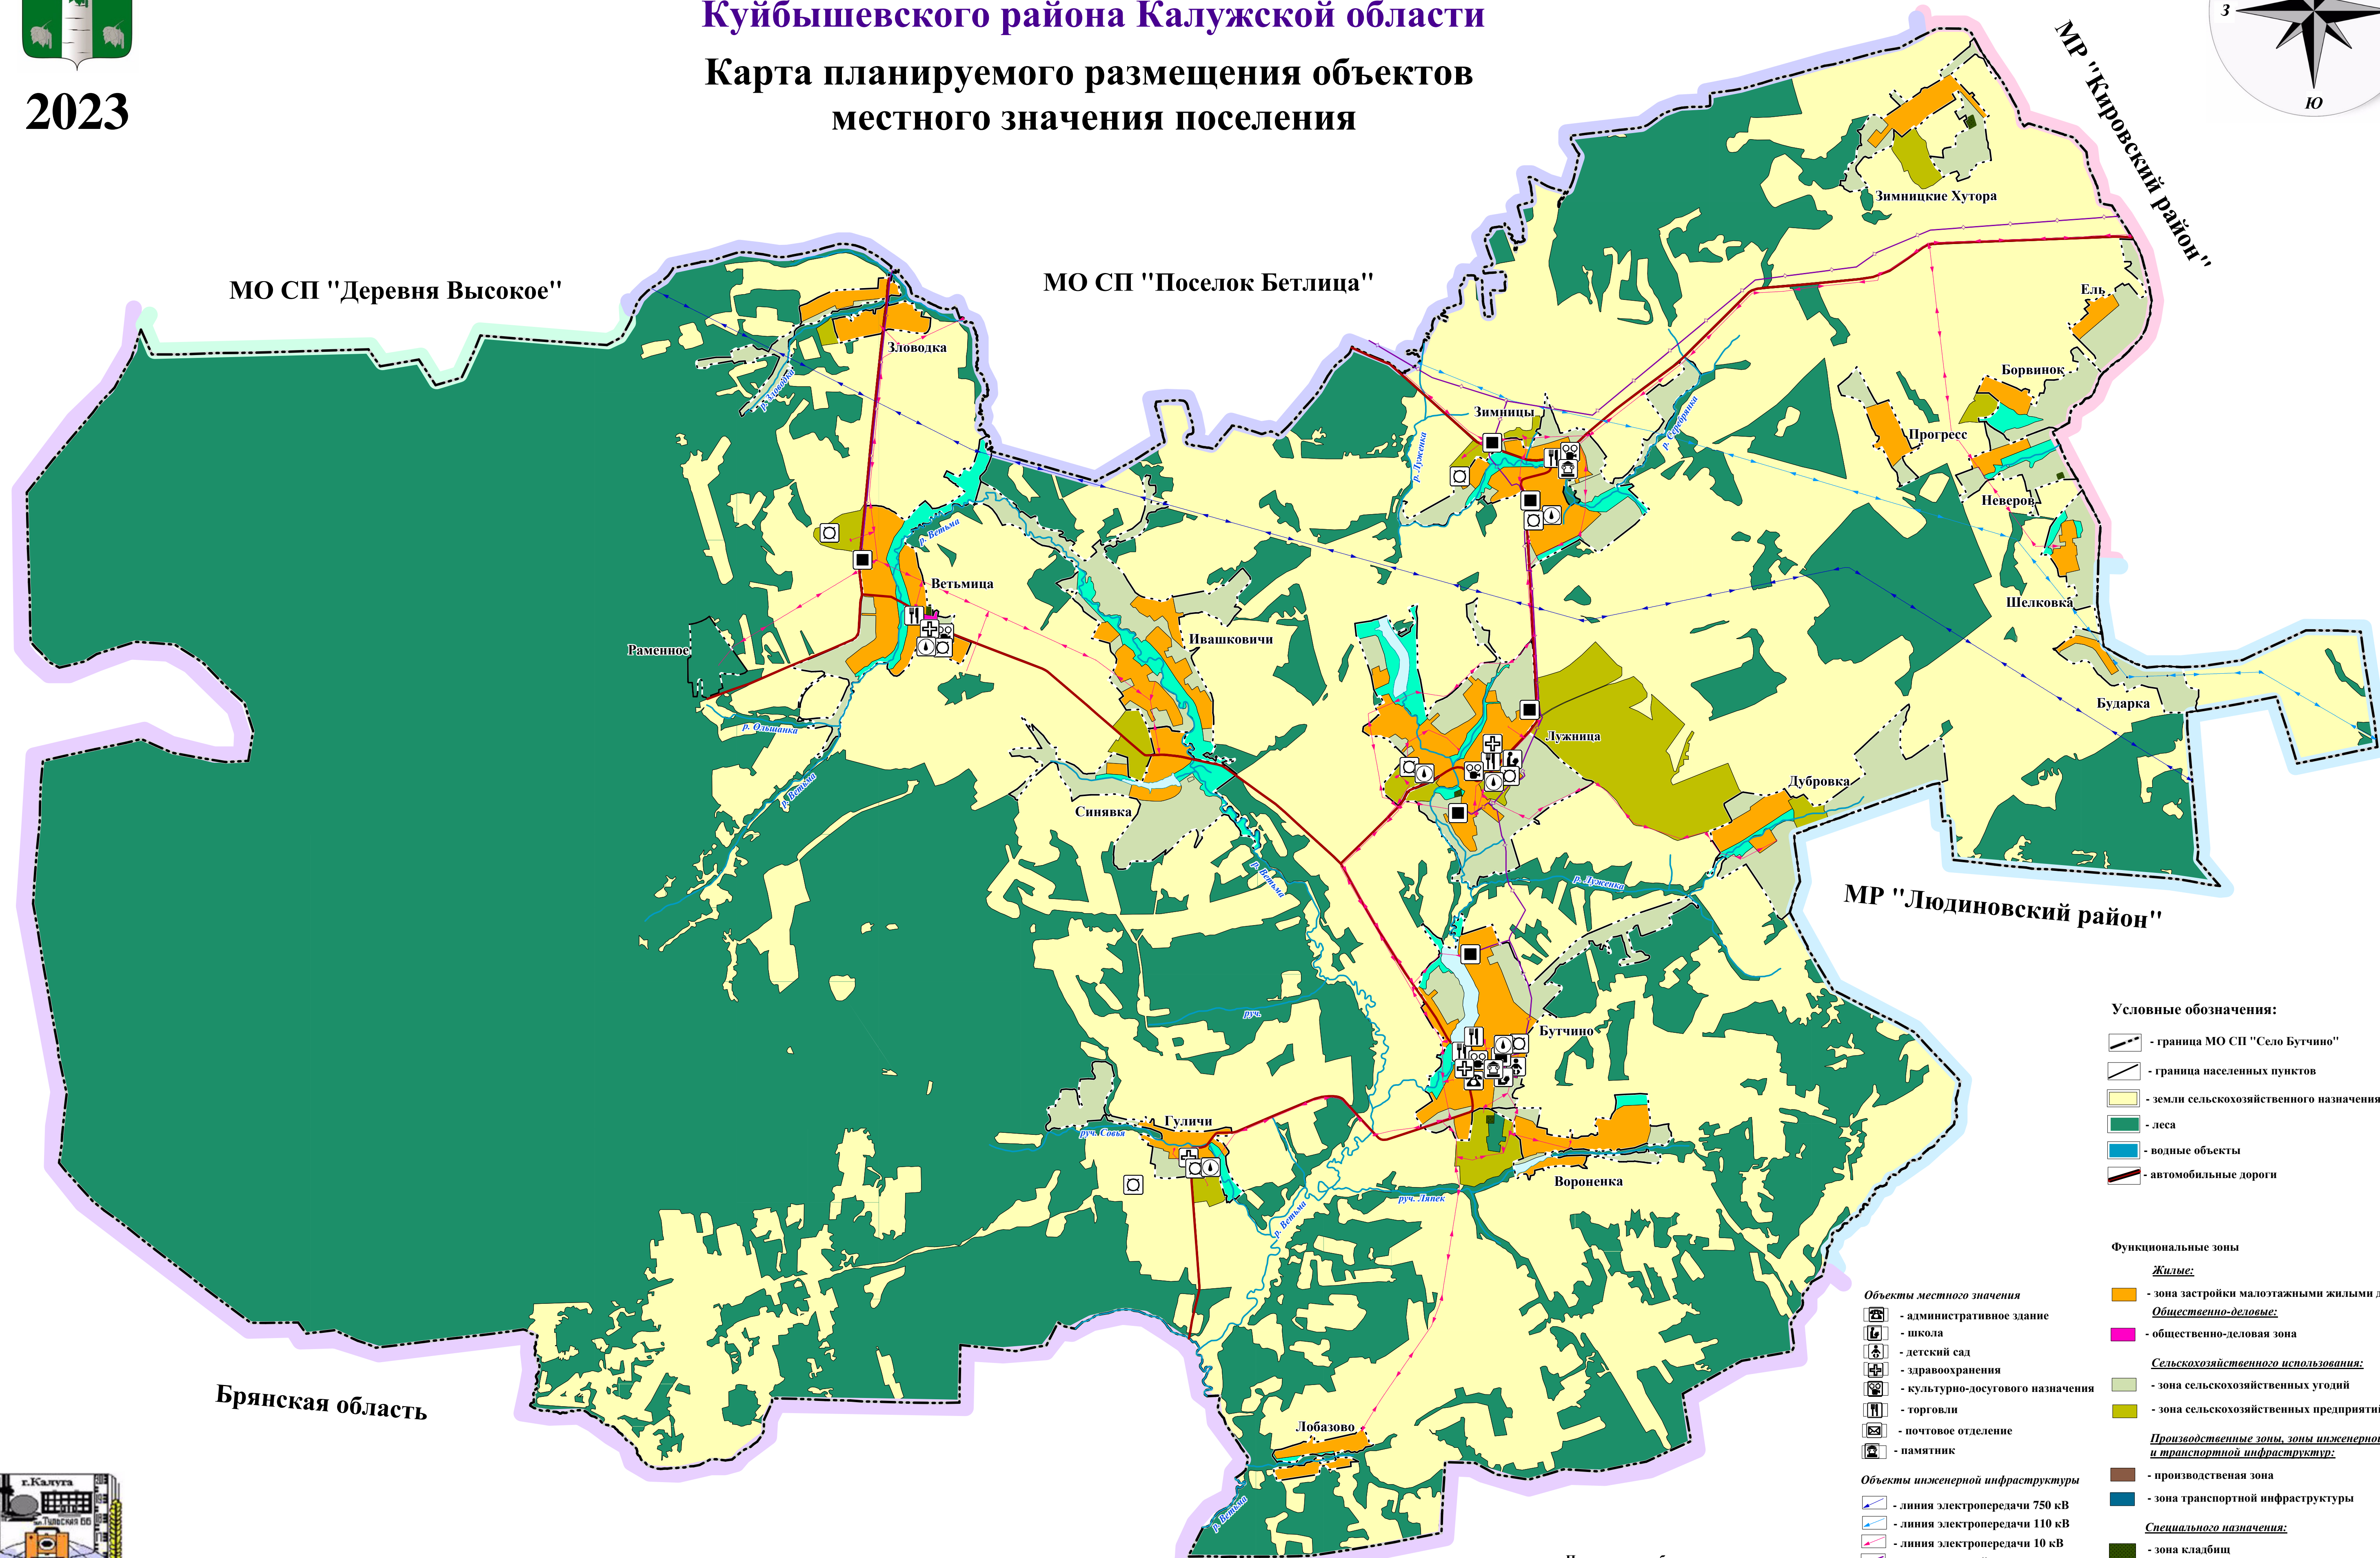

### Условные обозначения:

- граница МО СП "Село Бутчино"
- граница населенных пунктов
- земли сельскохозяйственного назначения
- леса
- водные объекты
- автомобильные дороги

### Функциональные зоны

- Жилые:**
  - зона застройки малоэтажными жилыми домами
- Общественно-деловые:**
  - общественно-деловая зона
- Сельскохозяйственного использования:**
  - зона сельскохозяйственных угодий
  - зона сельскохозяйственных предприятий
- Производственные зоны, зоны инженерной и транспортной инфраструктуры:**
  - производственная зона
  - зона транспортной инфраструктуры
- Специального назначения:**
  - зона кладбищ
- Рекреационные:**
  - зона озелененных территорий общего пользования
  - зона акваторий

### Объекты местного значения

- административное здание
- школа
- детский сад
- здравоохранения
- культурно-досугового назначения
- торговли
- почтовое отделение
- памятник

### Объекты инженерной инфраструктуры

- линия электропередачи 750 кВ
- линия электропередачи 110 кВ
- линия электропередачи 10 кВ
- межпоселковый газопровод
- ГРП
- артезианская скважина
- водонапорная башня

Планируемые объекты местного значения

\* На территории сельского поселения не планируется размещение объектов местного значения поселения

Масштаб 1:350000