



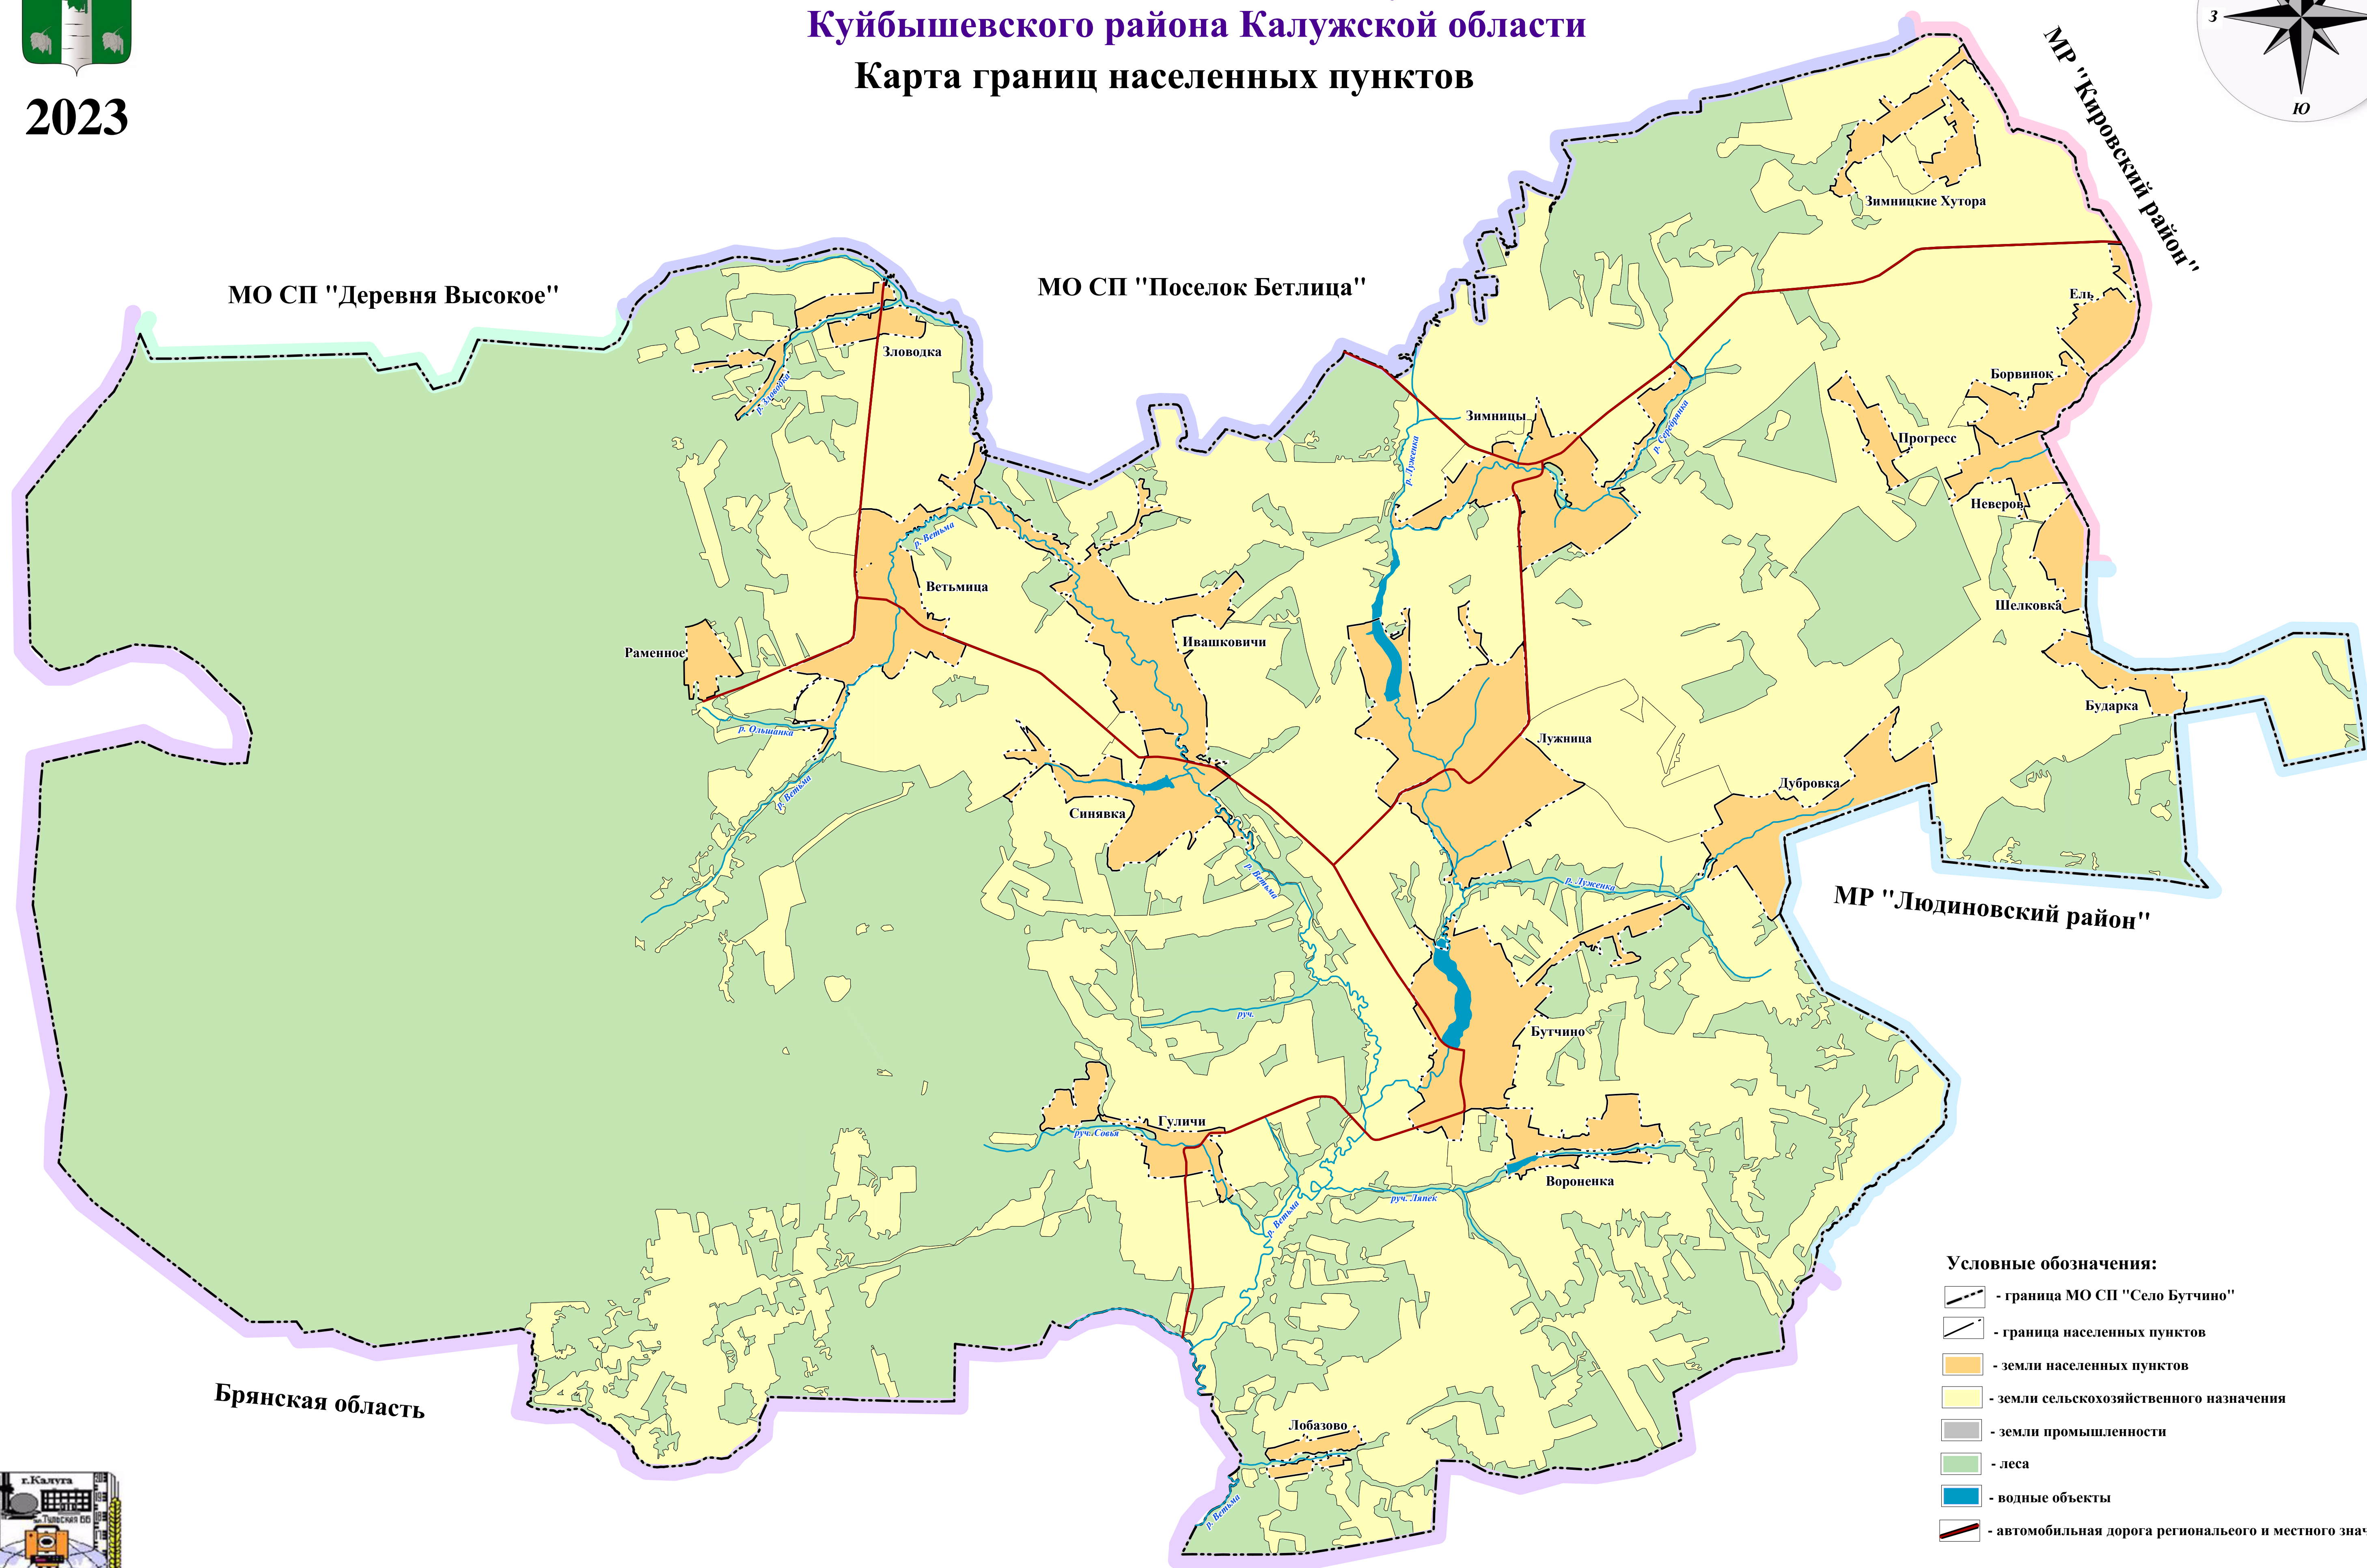

2023

ГЕНЕРАЛЬНЫЙ ПЛАН

сельского поселения "Село Бутчино"
Куйбышевского района Калужской области
Карта границ населенных пунктов

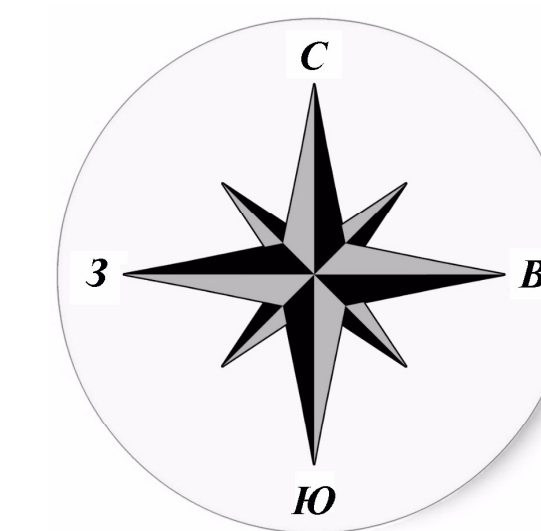

МО СП "Деревня Высокое"

МО СП "Поселок Бетлица"

МР "Кировский район"

МР "Людиновский район"

Брянская область

- Условные обозначения:
- граница МО СП "Село Бутчино"
 - граница населенных пунктов
 - земли населенных пунктов
 - земли сельскохозяйственного назначения
 - земли промышленности
 - леса
 - водные объекты
 - автомобильная дорога регионального и местного значения



Масштаб 1:350000