


## (наименование объекта)

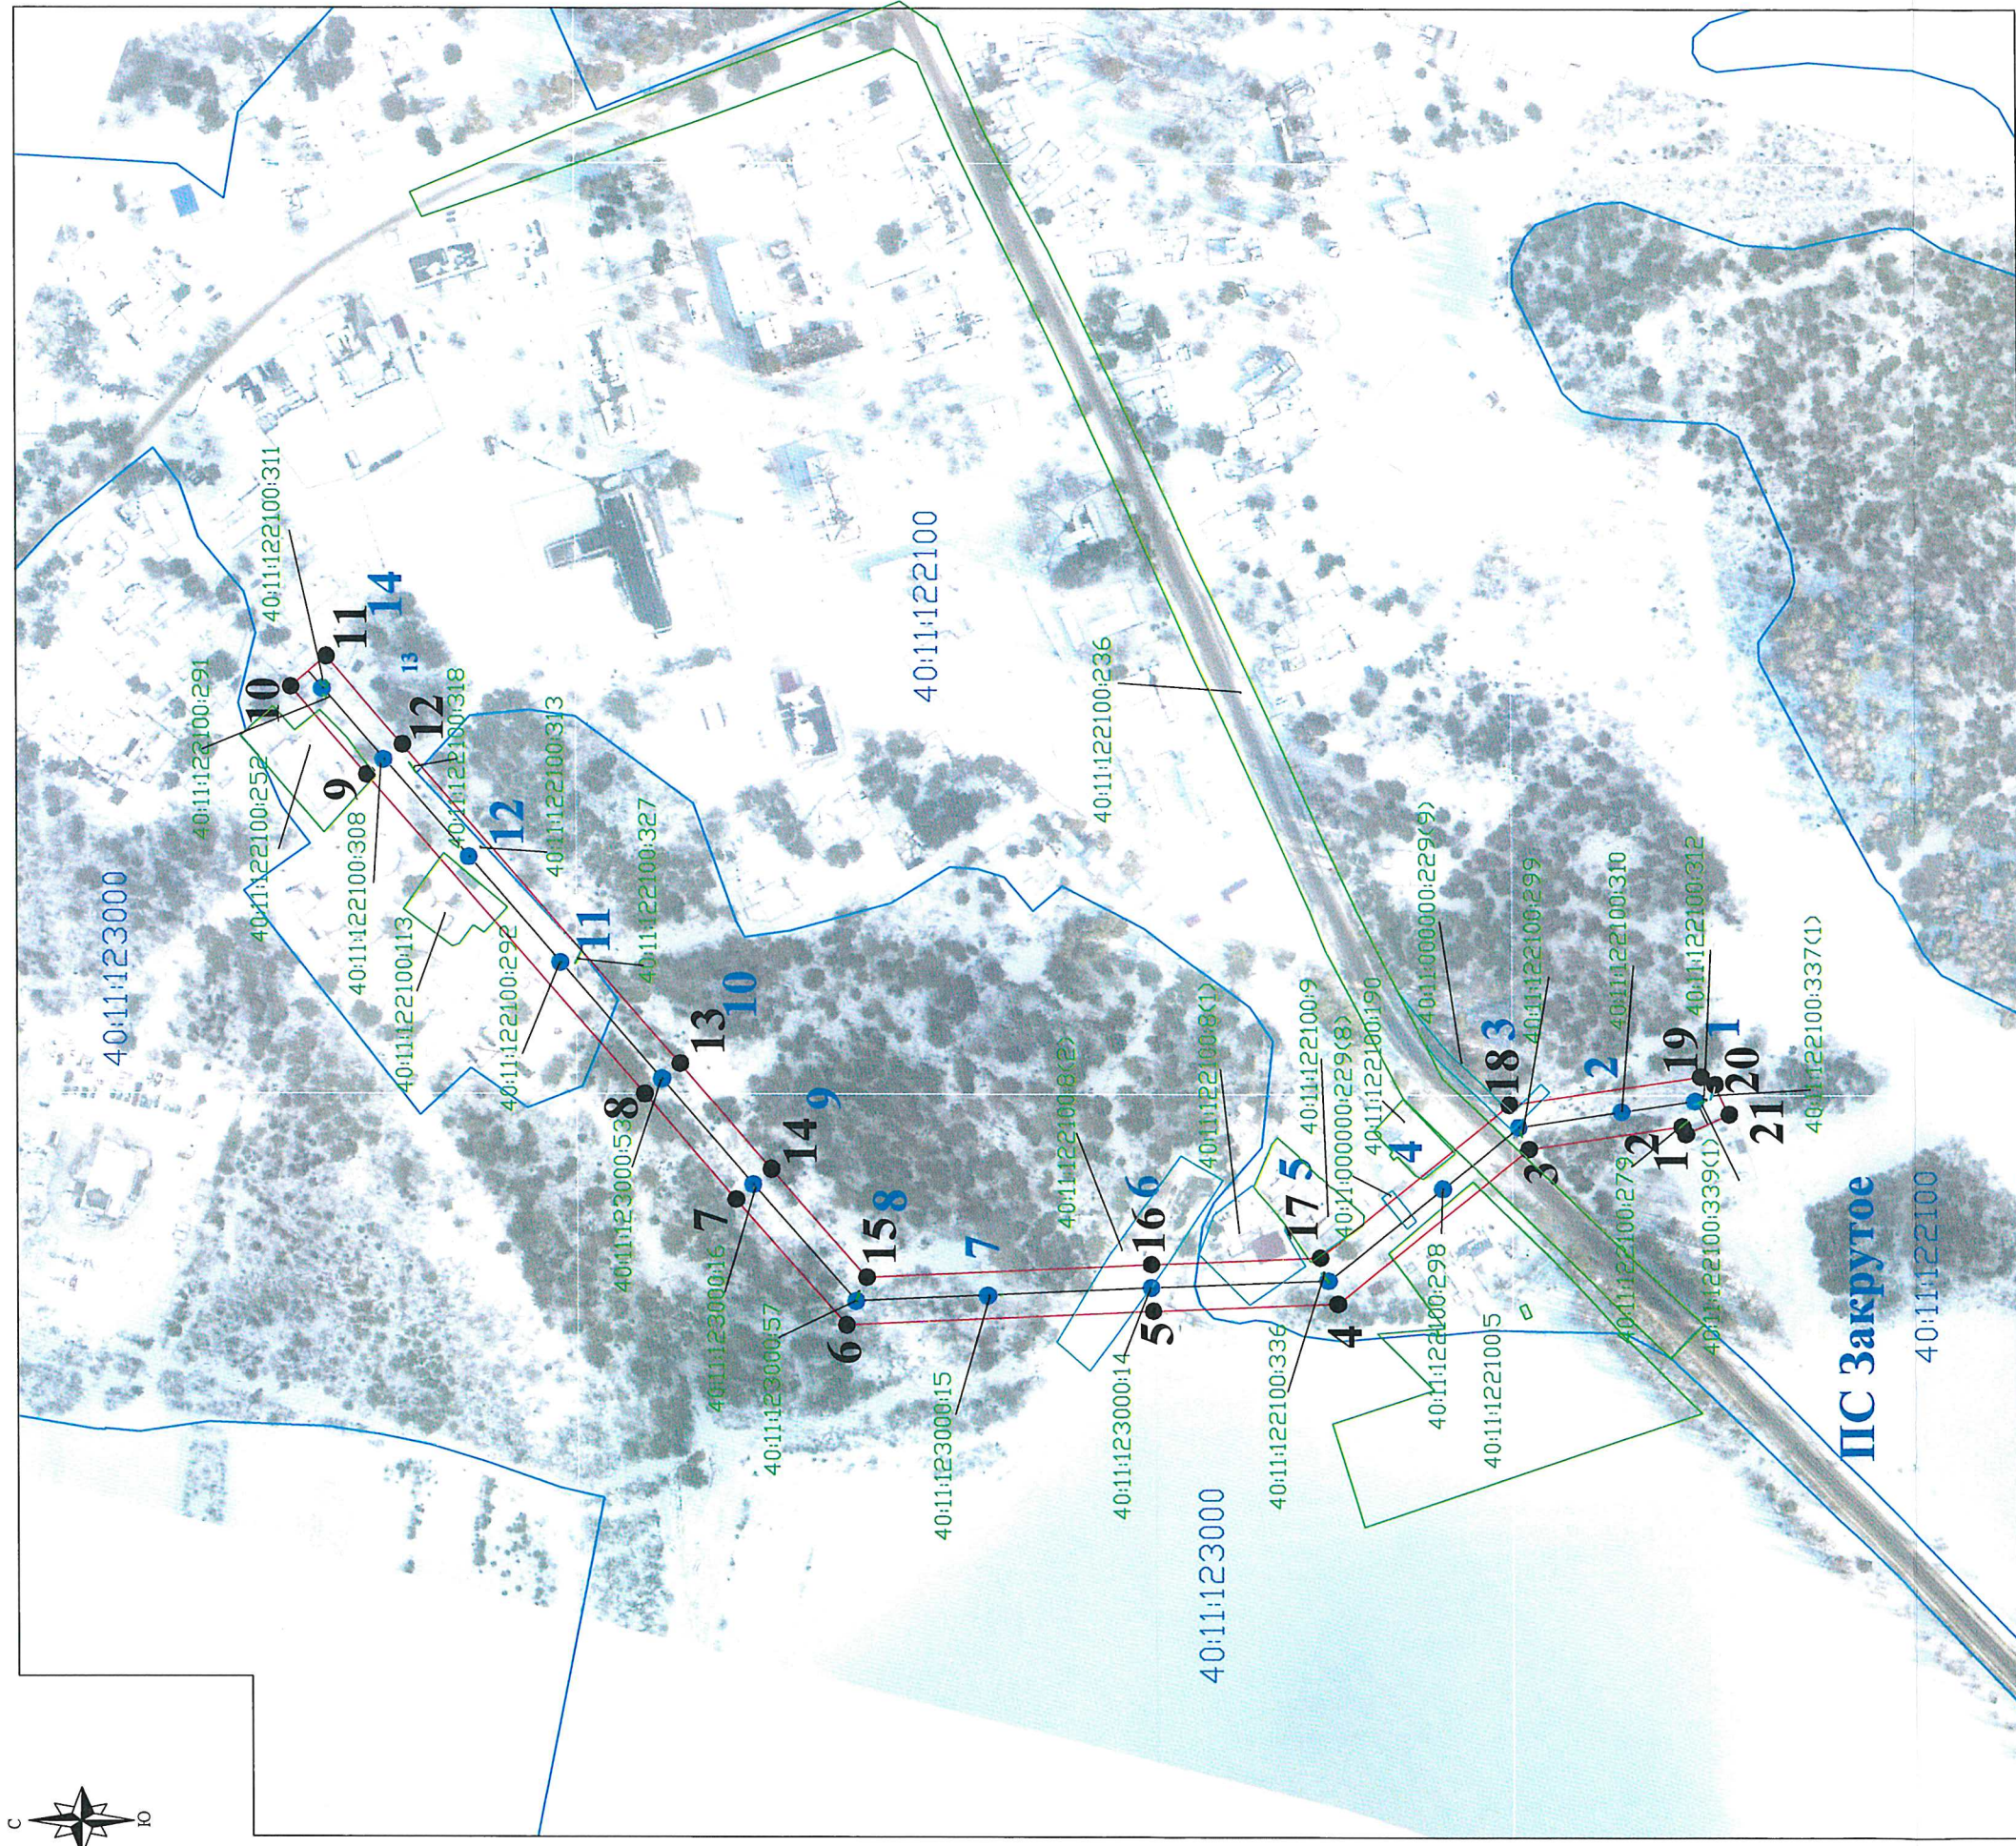

### Используемые условные знаки и обозначения:

- |     |   |                  |  |
|-----|---|------------------|--|
| —   | - проектная граница публичного сервитута            | 40:01:02:100:236 | - кадастровый номер земельного участка         |
| ● 1 | - характеристика точка границы публичного сервитута | —                | - граница земельных участков по сведениям ЕГРН |
| —   | - линия электропередачи                             |                  |  |
| 1   | - опора ВЛ-0,4кВ и её номер                         |                  |  |

40:11:123000 - номер кадастрового квартала  
\_\_\_\_\_ - граница кадастрового квартала



Подпись *С.А. Миронова* Дата "20" июня 2019 г. \*

Место для оттиска печати лица, составившего карту (план) объекта