


ФРАГМЕНТ КАРТЫ ГРАДОСТРОИТЕЛЬНОГО ЗОНИРОВАНИЯ

д.Зловодка сельского поселения "Село Бутчино"

Куйбышевского района Калужской области

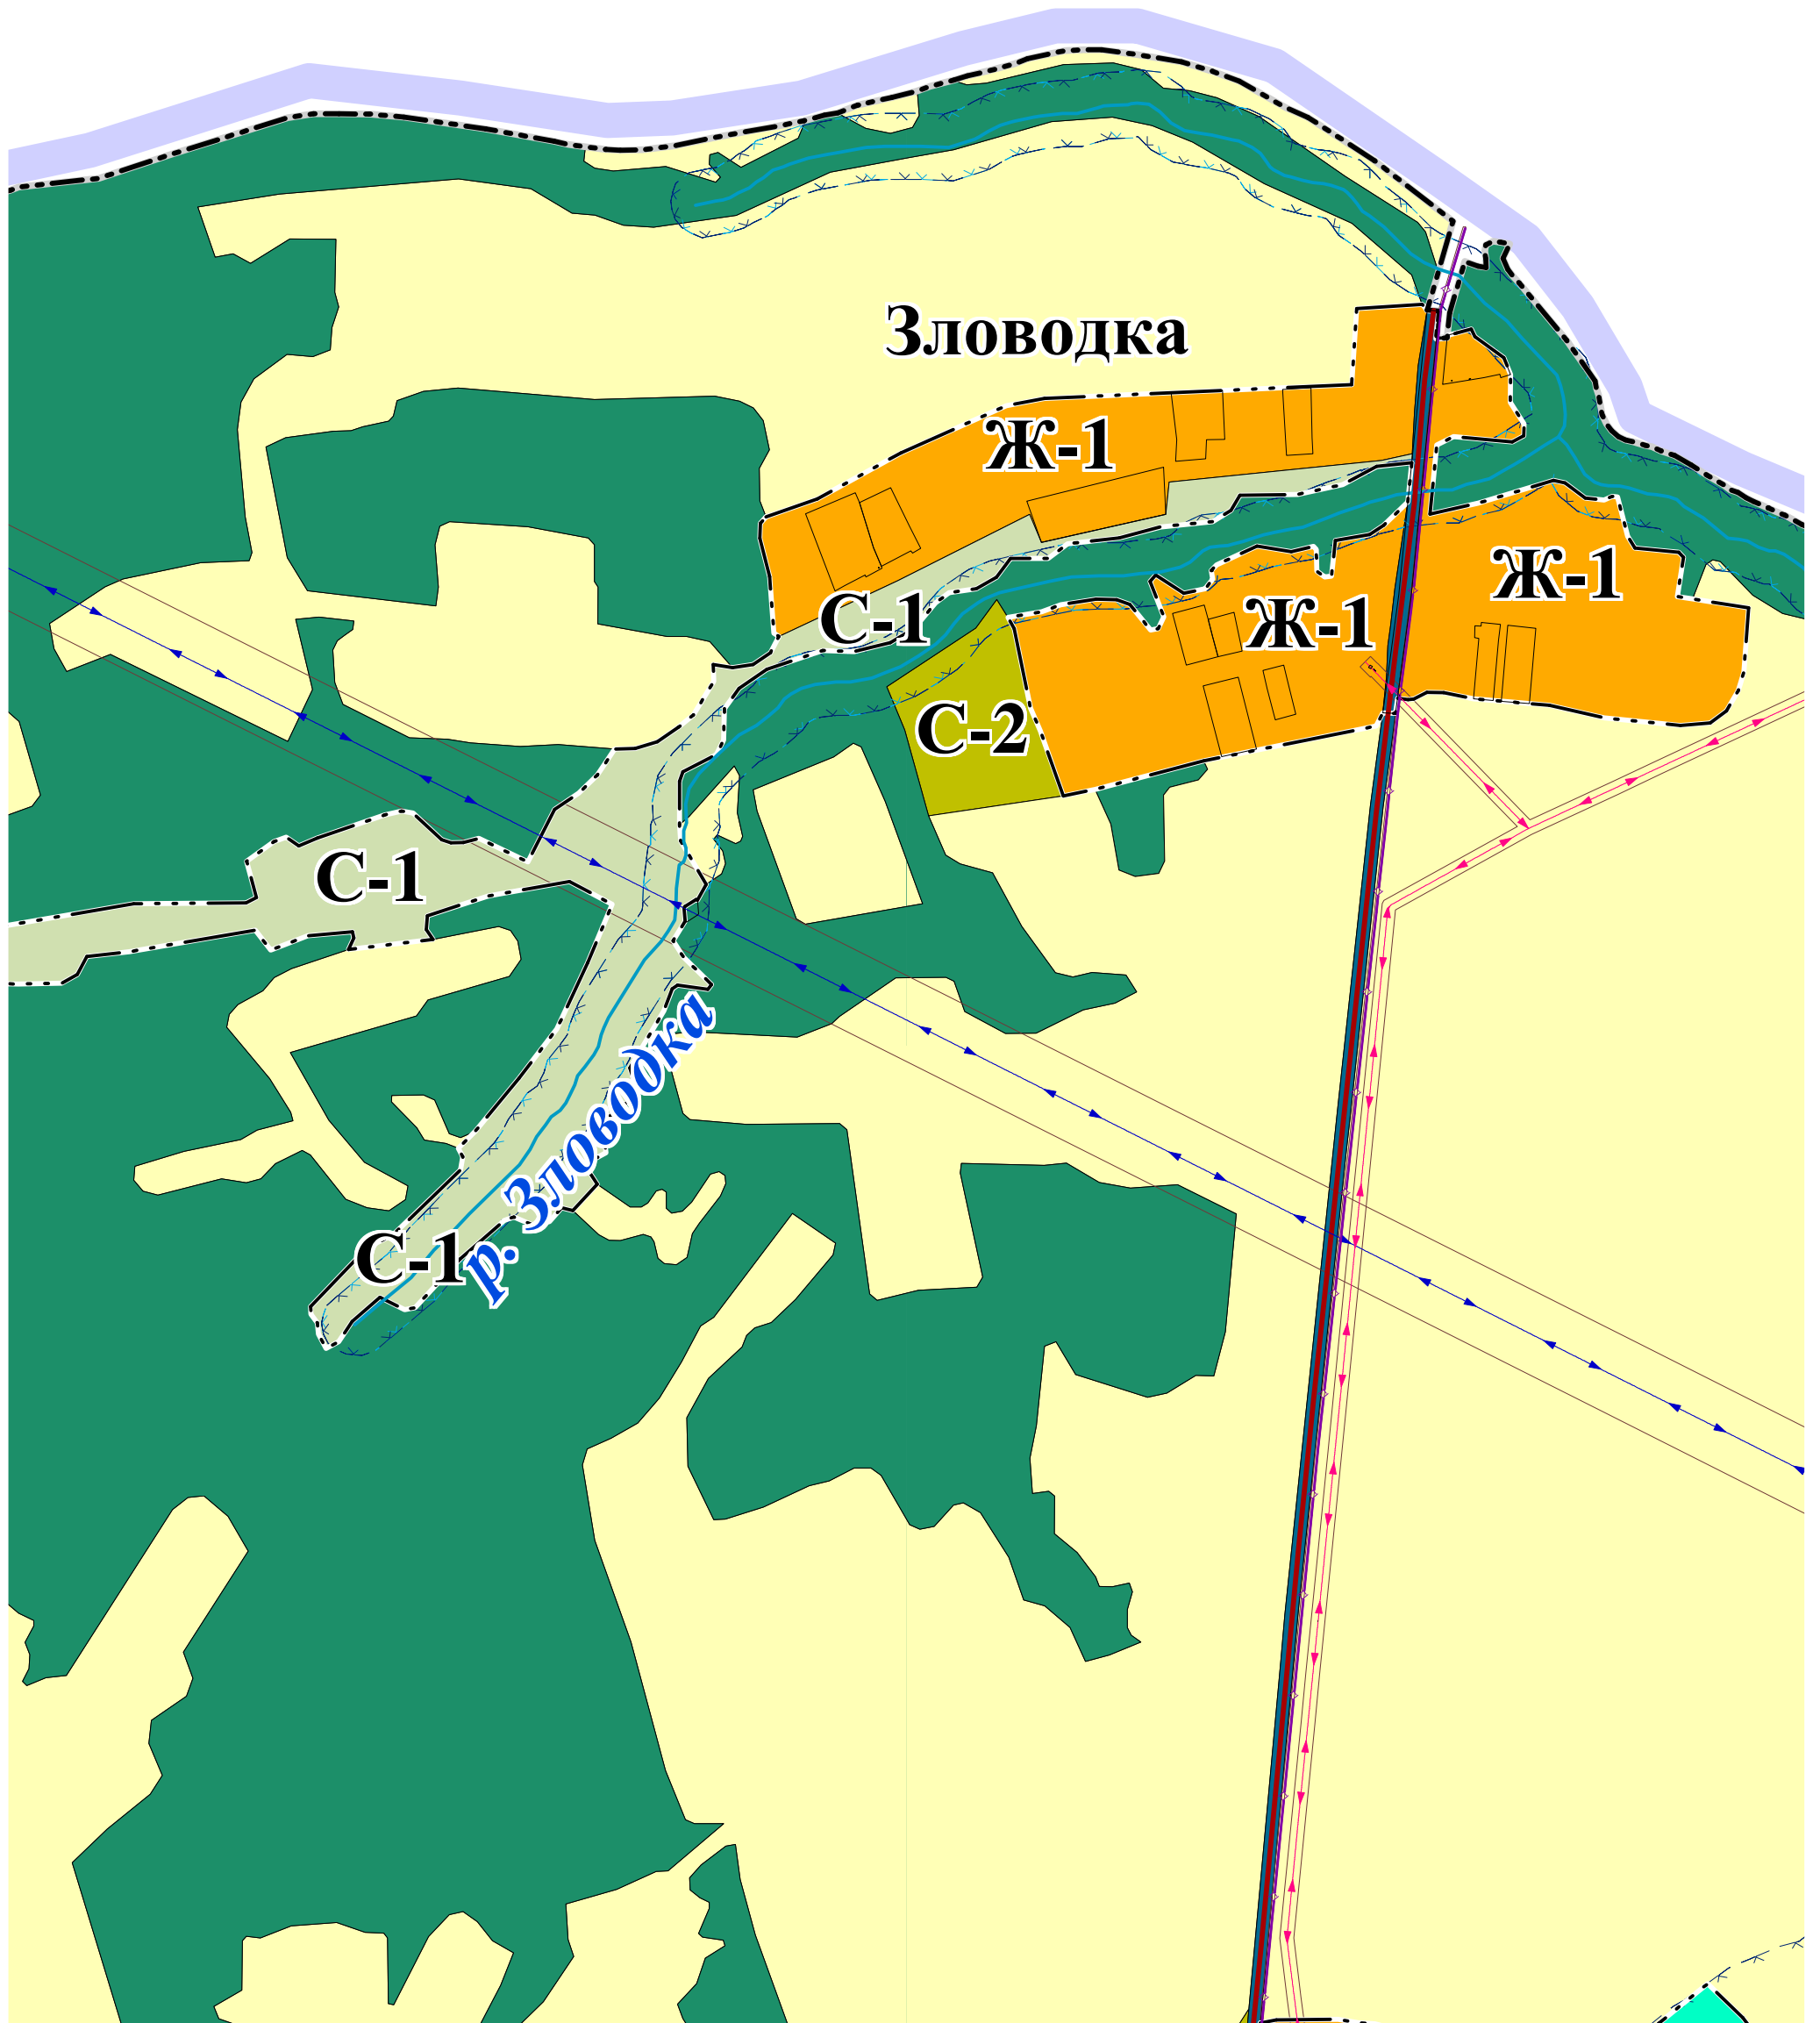

Масштаб 1:10 000